


- A Zona A - Centro Storico
- B Zona B - di completamento
- P.E.E.P Zona C - P.E.E.P
- P.R.U. Zona C* - P.R.U. approvati
- C°1 - C°10 Zona C° - Lottizzazioni convenzionate
- P.R.U. Zona C - Nuovo P.R.U.
- D1 Zona D1 - Artigianale e commerciale
- P.I.P. Zona P.I.P.
- E1 Zona E1 - Agricola
- E2 Zona E2 - Agricola
- G Zona G - Speciale
- H Zona H - di rispetto
- S1 - S2 Zona S - istruzione e attrezzature
- S3 - S4 Zona S - Parco, sperto e parcheggi
- P.A.I. - Ri 4
- P.A.I. - Ri 3
- P.A.I. - Ri 2
- P.A.I. - Ri 1
- Perimetrazione Centro Antica e Prima Formazione

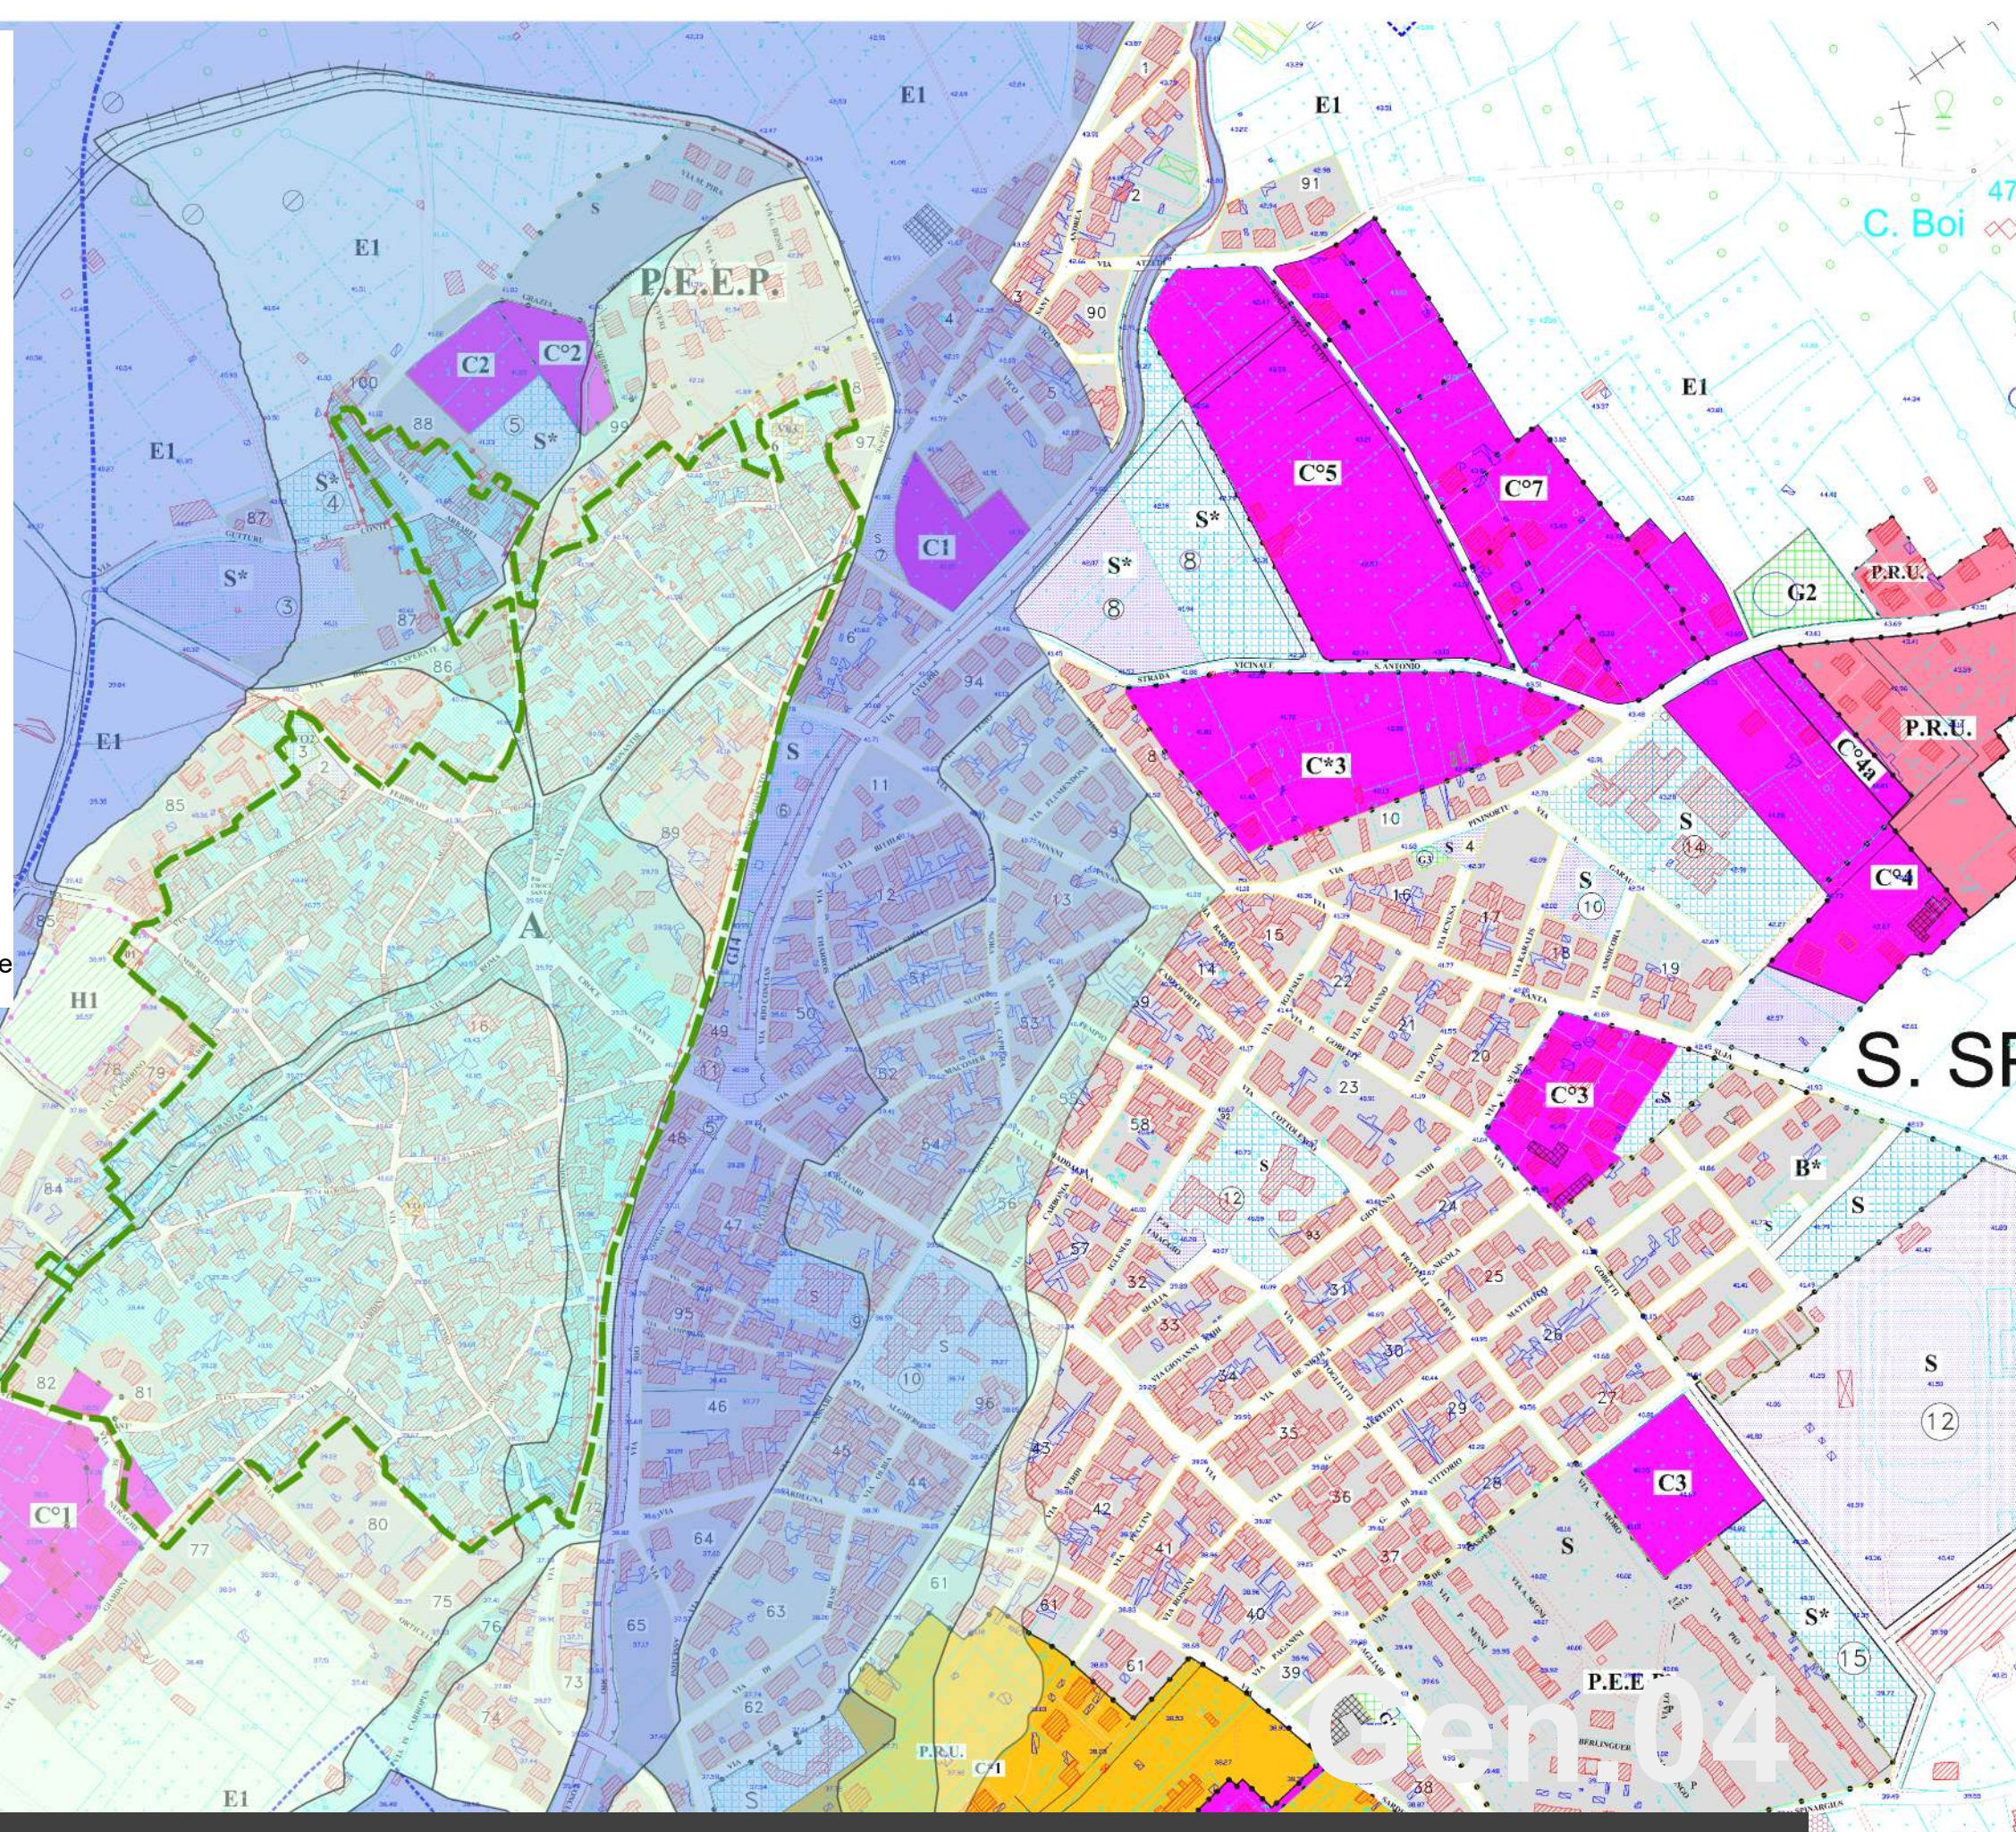

STRUMENTI URBANISTICI

sovrapposizione P.U.C. - P.A.I - Centro antica e prima formazione