


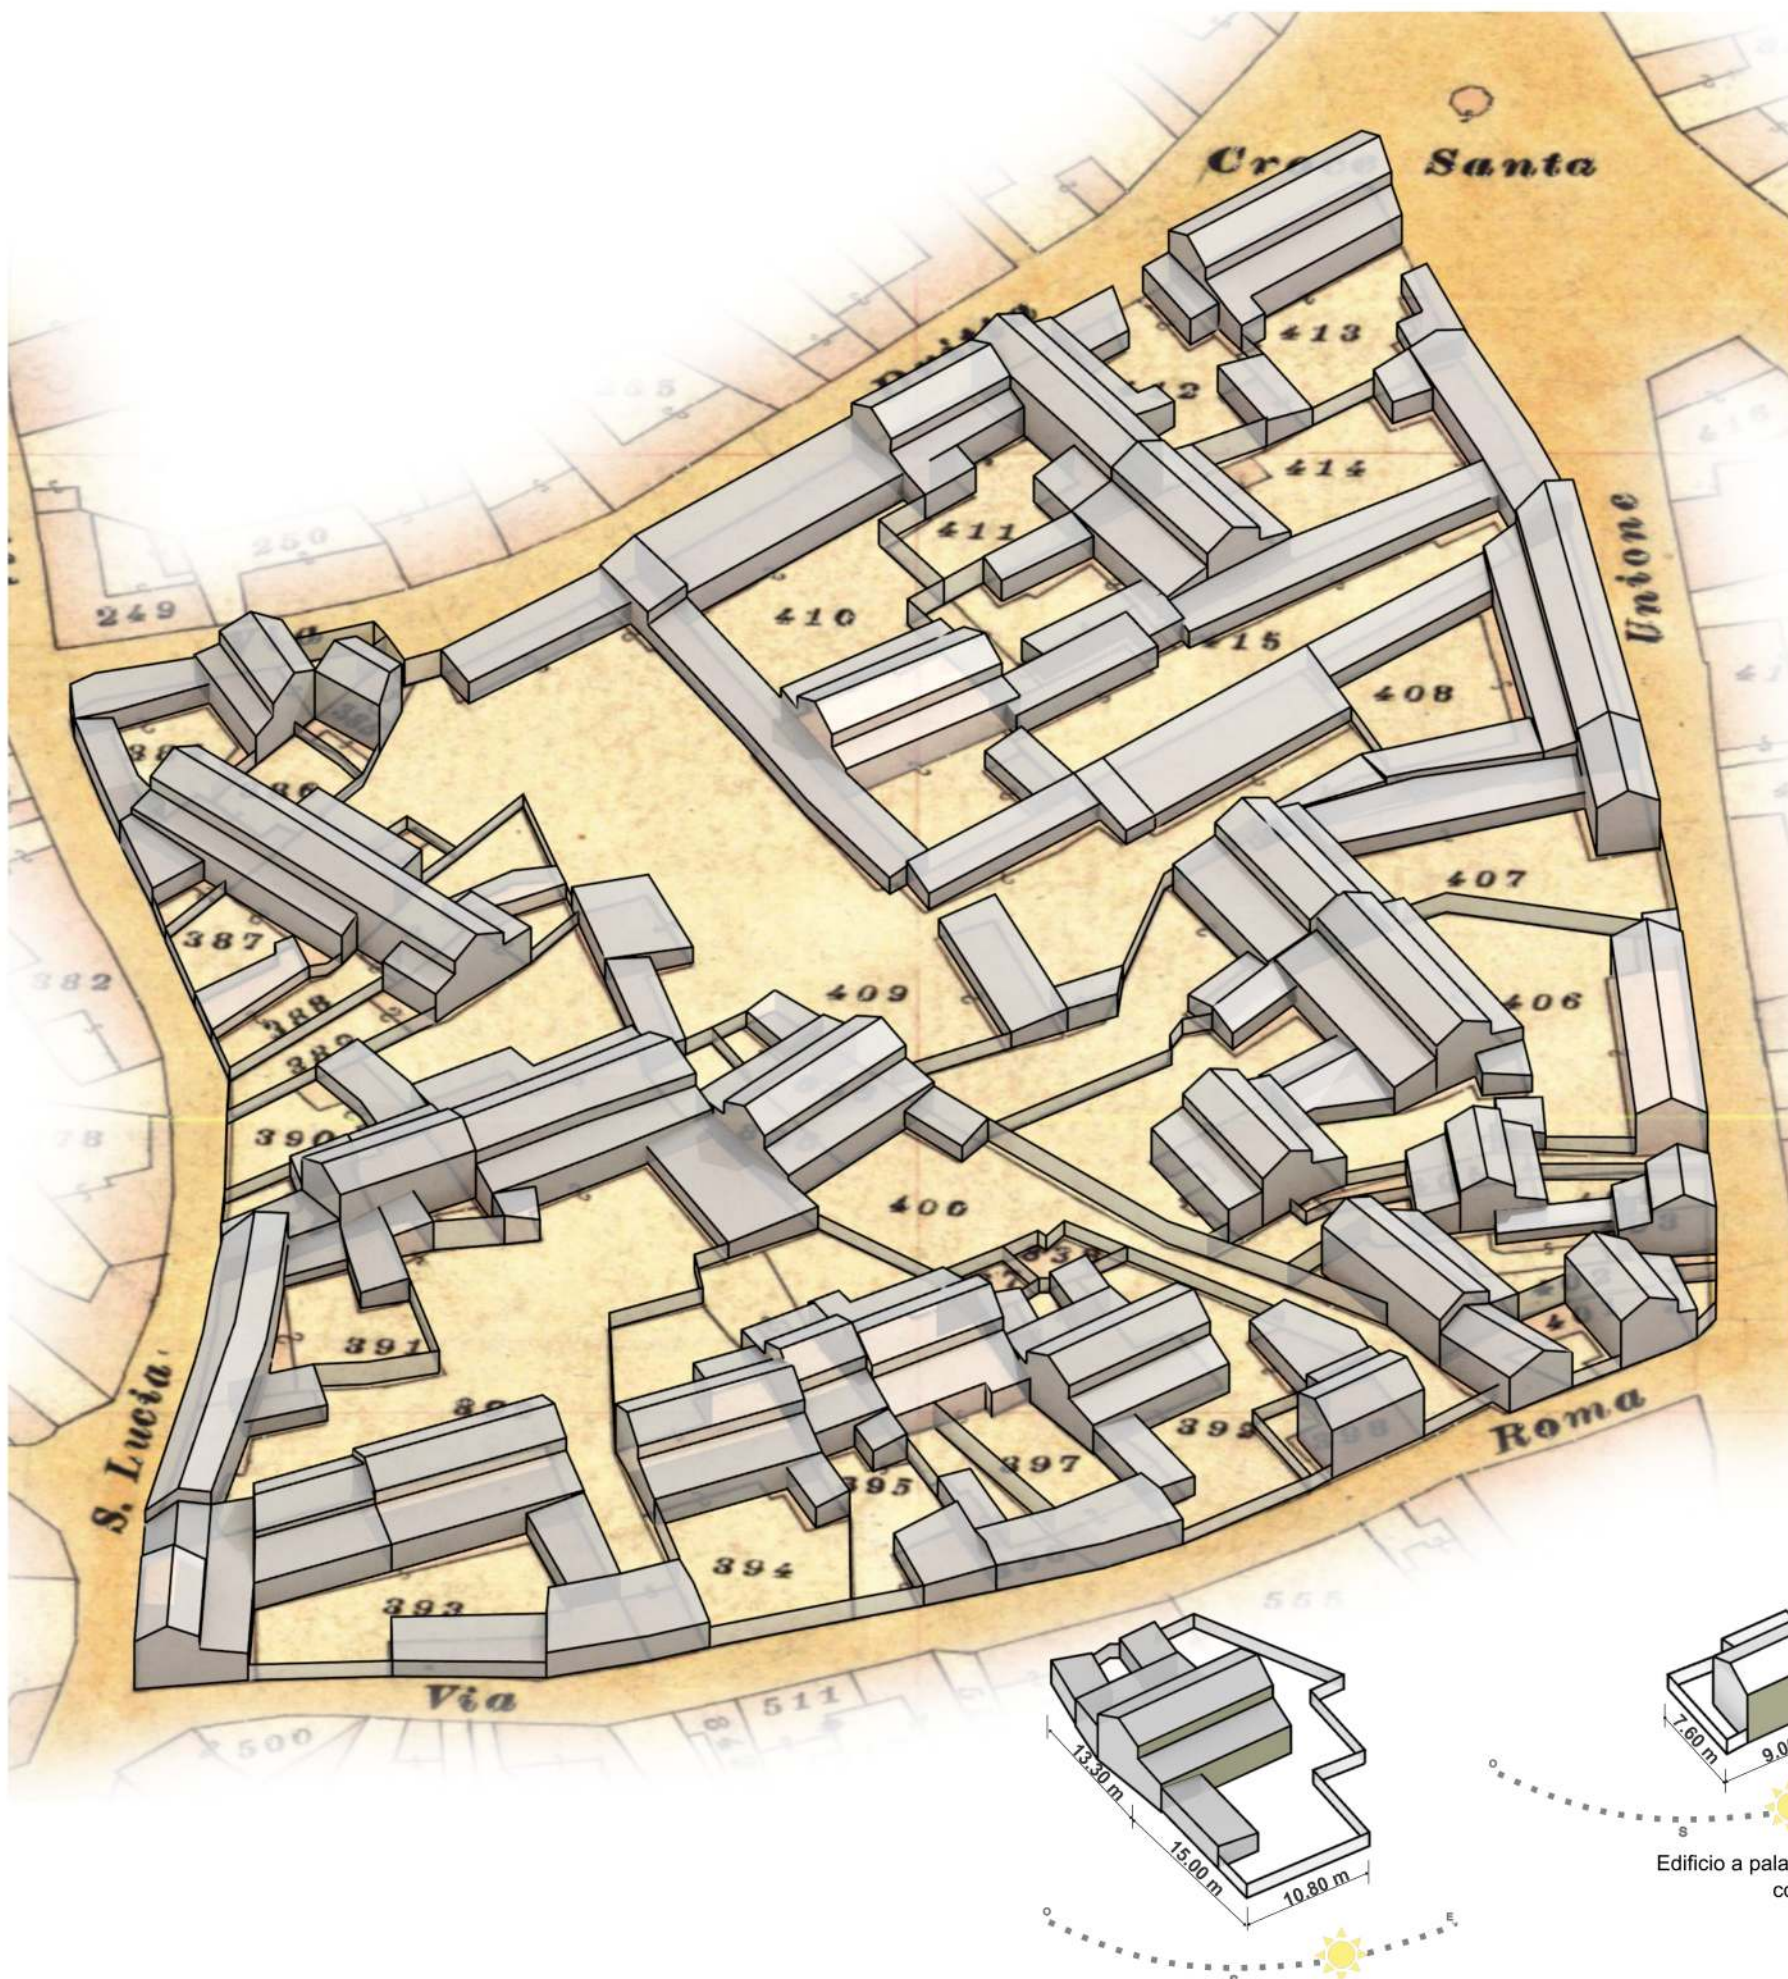

Carta di impianto 1939 _ Individuazione Unità Edilizie

Edificio con corte antistante e retrostante
La corte retrostante è direttamente collegata con quella antistante.
L'esposizione è SUD -EST

Dall'ipotetica ricostruzione dell'edificato del 1939, si evidenzia una parziale conservazione degli edifici prospicienti la via Vittorio Emanuele e sulla via Roma. I prospetti sulla via Unione, in prossimità della piazza Croce Santa conservano quasi integralmente le caratteristiche dell'edificato storico. Di seguito una breve descrizione per ciascuna UMI.

- la **UMI 1** non conserva l'assetto edificatorio storico.
- la **UMI 2 e 3** pur avendo mantenuto lo stesso assetto è stata ampliata nella parte posteriore del corpo principale
- la **UMI 4** conserva quasi integralmente le caratteristiche dell'edificato storico
- la **UMI 5** pur avendo mantenuto lo stesso assetto è stata ampliata nella parte posteriore del corpo principale.
- le **UMI 6,7,8,9,10,11,12** non hanno mantenuto alcune elemento dell'edificato storico, anche con la modifica della tipologia costruttiva
- la **UMI 13** ha mantenuto i corpi edilizi originari con un edificio ampiamente modificato per quanto riguarda le finiture
- le **UMI 14, 15 e 16** conservano le caratteristiche tipologiche e gli elementi architettonici dell'edificato storico a esclusione di ampliamenti non determinanti.
- le **UMI 17, 18,19** presentano evidenti variazioni tipologiche. L'edificato storico è incluso all'interno dell'edificio più recente.
- la **UMI 20** presenta caratteristiche tipologiche non distanti dalla costruzione originaria, ma dall'analisi della documentazione fotografica è evidente la recente realizzazione
- la **UMI 21** è stata completamente modificata ed ampliata rispetto all'impianto originario, che si suppone fosse un'abitazione a due piani con corte antistante e retrostante, non direttamente connesse tra di loro.

- la **UMI 22** ha mantenuto parzialmente alcuni degli elementi costruttivi originari. Le caratteristiche dell'edificio attualmente esistente presenta delle caratteristiche formali non rispondenti all'edificato storico.
- la **UMI 23 e 24** si suppone fosse un edificio con corte antistante e accesso carrabile laterale posto lungo la via XI Febbraio. Attualmente non esiste più traccia dell'edificio originario.
- le **UMI 25, 26, 27** sono unità che hanno subito una forte variazione tipologica rispetto a quanto ipotizzato in riferimento alla cartografia storica
- la **UMI 28** sulla cartografia del 1939 può essere classificata come edificio con corte antistante e retrostante, mentre l'attuale edificio presenta un corpo principale su fronte strada e corte retrostante
- la **UMI 29** consiste in un edificio su un unico livello su fronte strada. Probabilmente questo era parte di un edificio storico.
- la **UMI 30** attuale non rispecchia l'edificato storico pur conservandone il posizionamento nel lotto.
- la **UMI 31** attuale non trova corrispondenza dell'edificato storico.
- la **V06** mantiene le stesse caratteristiche formali e tipologiche dell'edificato storico.
- la **UMI 32** consiste in un edificio a due piani, con fronte principale sulla via Roma. Maniene le caratteristiche dell'edificato storico a esclusione delle volumetrie presenti sulla corte interna.
- la **UMI 33** attuale non rispecchia le caratteristiche formali e tipologiche della UMI storica.

IL CENTRO DI PRIMA E ANTICA FORMAZIONE
Riconoscimento dell'edificato _ isolato 2

Isol.02.C