



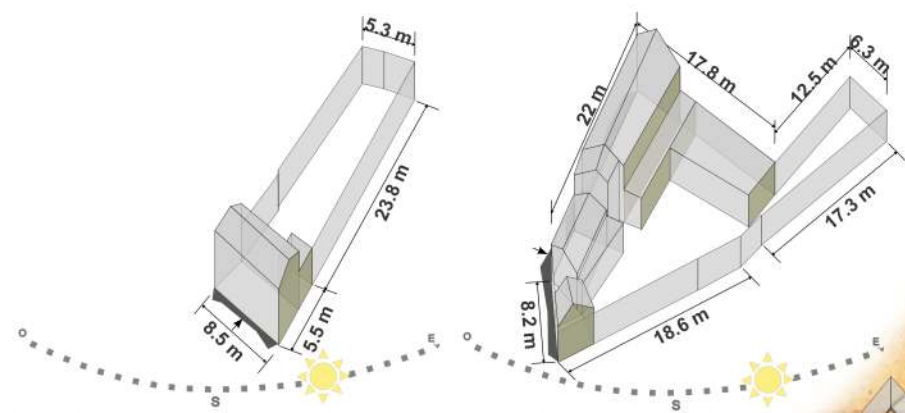

tipologia con corpo principale sul fronte strada e corte retrostante

tipologia a L con corpo principale sul fronte strada e corte

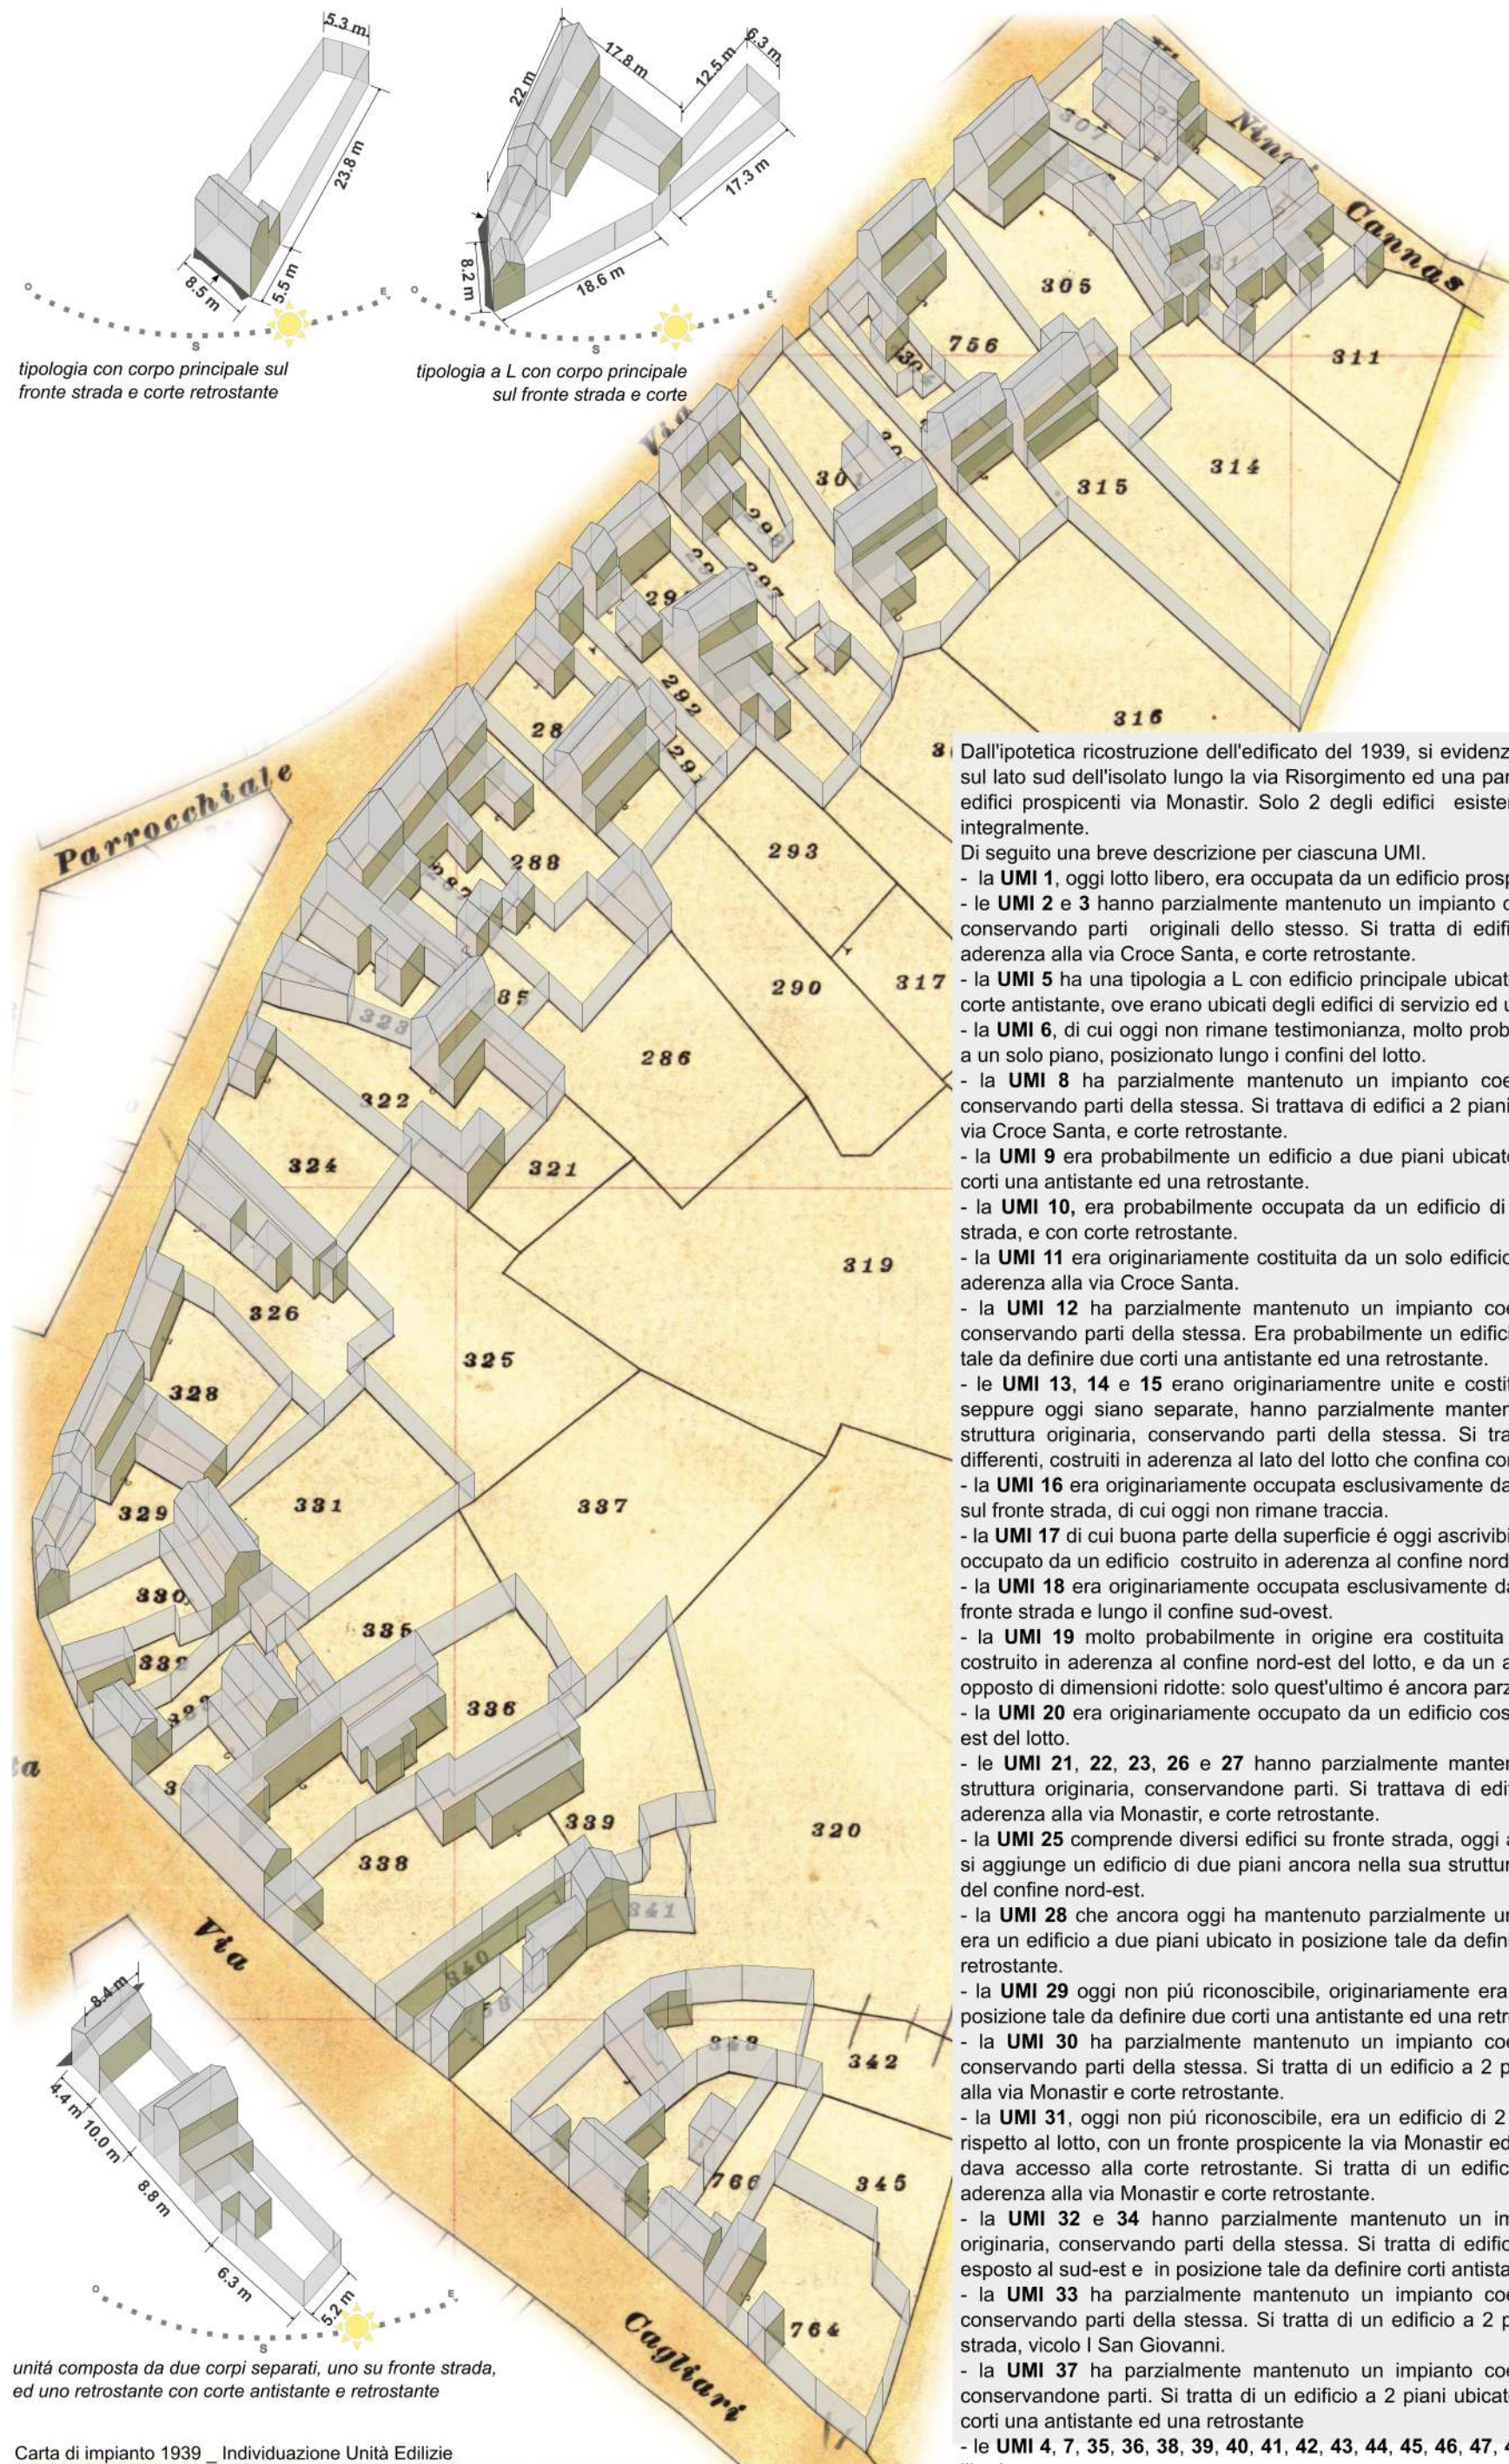

8. Dall'ipotetica ricostruzione dell'edificato del 1939, si evidenzia una densificazione del costruito sul lato sud dell'isolotto lungo la via Risorgimento ed una parziale conservazione di alcuni degli edifici prospicienti via Monastir. Solo 2 degli edifici esistenti nel 1939 sono stati conservati integralmente.

Di seguito una breve descrizione per ciascuna UMI.

- la UMI 1, oggi lotto libero, era occupata da un edificio prospiciente la via Croce Santa.
- le UMI 2 e 3 hanno parzialmente mantenuto un impianto coerente con la struttura originaria, conservando parti originali dello stesso. Si tratta di edifici a 2 piani con un prospetto in aderenza alla via Croce Santa, e corte retrostante.
- la UMI 5 ha una tipologia a L con edificio principale ubicato sul lotto in modo da definire una corte antistante, ove erano ubicati degli edifici di servizio ed una corte retrostante.
- la UMI 6, di cui oggi non rimane testimonianza, molto probabilmente consisteva in un edificio a un solo piano, posizionato lungo i confini del lotto.
- la UMI 8 ha parzialmente mantenuto un impianto coerente con la struttura originaria, conservando parti della stessa. Si trattava di edifici a 2 piani con un prospetto in aderenza alla via Croce Santa, e corte retrostante.
- la UMI 9 era probabilmente un edificio a due piani ubicato in posizione tale da definire due corti una antistante ed una retrostante.
- la UMI 10, era probabilmente occupata da un edificio di due piani edificato lungo il fronte strada, e con corte retrostante.
- la UMI 11 era originariamente costituita da un solo edificio di piccole dimensioni collocate in aderenza alla via Croce Santa.
- la UMI 12 ha parzialmente mantenuto un impianto coerente con la struttura originaria, conservando parti della stessa. Era probabilmente un edificio a due piani ubicato in posizione tale da definire due corti una antistante ed una retrostante.
- le UMI 13, 14 e 15 erano originariamente unite e costituivano un'unica proprietà, queste seppure oggi siano separate, hanno parzialmente mantenuto un impianto coerente con la struttura originaria, conservando parti della stessa. Si tratta di più edifici, con dimensioni differenti, costruiti in aderenza al lato del lotto che confina con la strada.
- la UMI 16 era originariamente occupata esclusivamente da un edificio di modeste dimensioni sul fronte strada, di cui oggi non rimane traccia.
- la UMI 17 di cui buona parte della superficie è oggi ascrivibile alla UMI 10, era originariamente occupato da un edificio costruito in aderenza al confine nord-est del lotto.
- la UMI 18 era originariamente occupata esclusivamente da edifici di modeste dimensioni sul fronte strada e lungo il confine sud-ovest.
- la UMI 19 molto probabilmente in origine era costituita da un edificio di due piani, a L, costruito in aderenza al confine nord-est del lotto, e da un altro edificio di servizio, sul confine opposto di dimensioni ridotte: solo quest'ultimo è ancora parzialmente riconoscibile.
- la UMI 20 era originariamente occupato da un edificio costruito in aderenza al confine nord-est del lotto.
- le UMI 21, 22, 23, 26 e 27 hanno parzialmente mantenuto un impianto coerente con la struttura originaria, conservandone parti. Si trattava di edifici a 2 piani con un prospetto in aderenza alla via Monastir, e corte retrostante.
- la UMI 25 comprende diversi edifici su fronte strada, oggi ancora parzialmente leggibili, a cui si aggiunge un edificio di due piani ancora nella sua struttura originale, collocato in prossimità del confine nord-est.
- la UMI 28 che ancora oggi ha mantenuto parzialmente un impianto coerente con l'originale era un edificio a due piani ubicato in posizione tale da definire due corti una antistante ed una retrostante.
- la UMI 29 oggi non più riconoscibile, originariamente era un edificio a due piani ubicato in posizione tale da definire due corti una antistante ed una retrostante.
- la UMI 30 ha parzialmente mantenuto un impianto coerente con la struttura originaria, conservando parti della stessa. Si tratta di un edificio a 2 piani con un prospetto in aderenza alla via Monastir e corte retrostante.
- la UMI 31, oggi non più riconoscibile, era un edificio di 2 piani ubicato in posizione laterale rispetto al lotto, con un fronte prospiciente la via Monastir ed un ingresso carrabile laterale che dava accesso alla corte retrostante. Si tratta di un edificio a 2 piani con un prospetto in aderenza alla via Monastir e corte retrostante.
- la UMI 32 e 34 hanno parzialmente mantenuto un impianto coerente con la struttura originaria, conservando parti della stessa. Si tratta di edifici a 2 piani con il fronte principale esposto al sud-est e in posizione tale da definire corti antistanti e retrostanti.
- la UMI 33 ha parzialmente mantenuto un impianto coerente con la struttura originaria, conservando parti della stessa. Si tratta di un edificio a 2 piani con prospetto in aderenza alla strada, vicolo I San Giovanni.
- la UMI 37 ha parzialmente mantenuto un impianto coerente con la struttura originaria, conservandone parti. Si tratta di un edificio a 2 piani ubicato in posizione tale da definire due corti una antistante ed una retrostante.
- le UMI 4, 7, 35, 36, 38, 39, 40, 41, 42, 43, 44, 45, 46, 47, 48 nel 1939 risultavano essere lotti liberi.

unità composta da due corpi separati, uno su fronte strada, ed uno retrostante con corte antistante e retrostante

Carta di impianto 1939 _ Individuazione Unità Edilizie

IL CENTRO DI PRIMA E ANTICA FORMAZIONE
Riconoscimento dell'edificato _ isolotto 8

Isol.08.C