




Individuazione isolotto 18


- Perimetro centro matrice
- Perimetro isolotti 1939
- Variazione perimetro isolotto 1939-2008
- Aree pubbliche
- Edifici monumentali

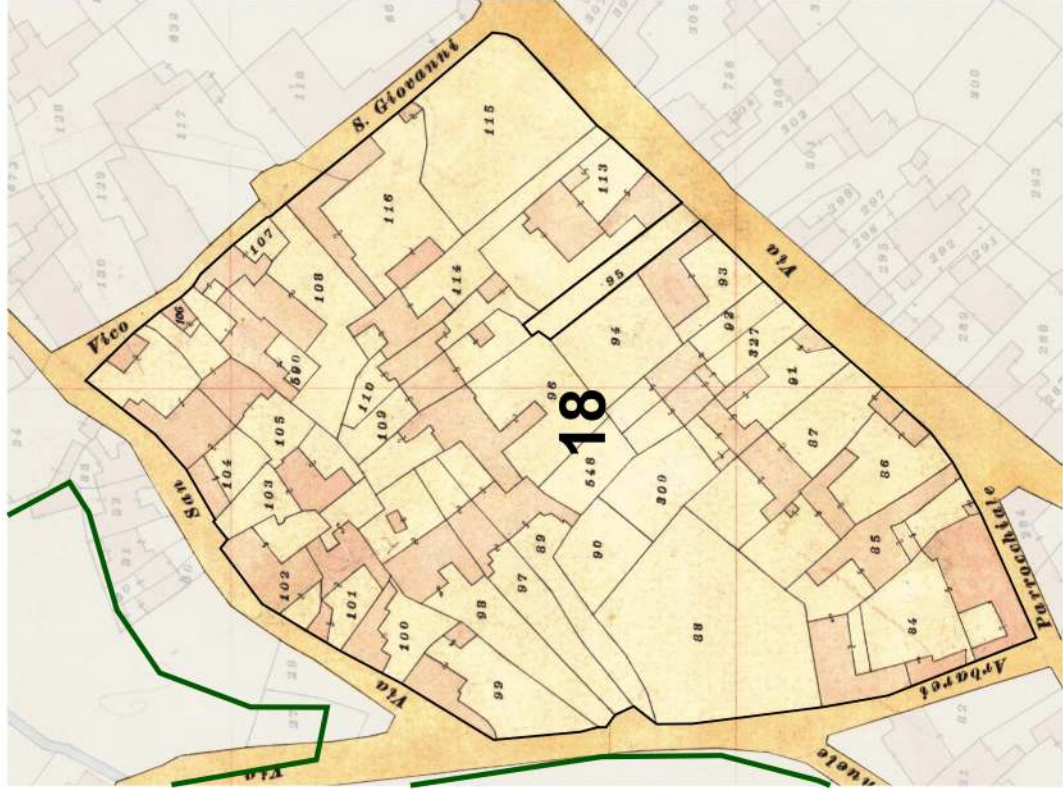


Carta di impianto 1939



Ortofoto 2008

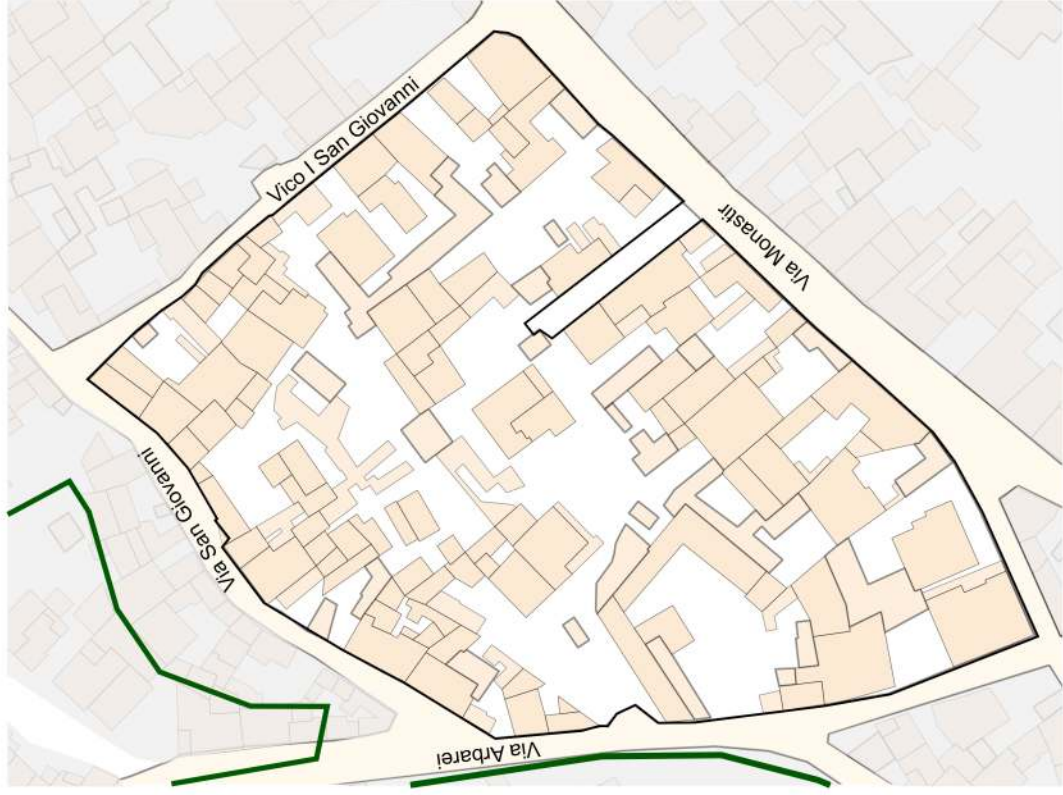


GIS

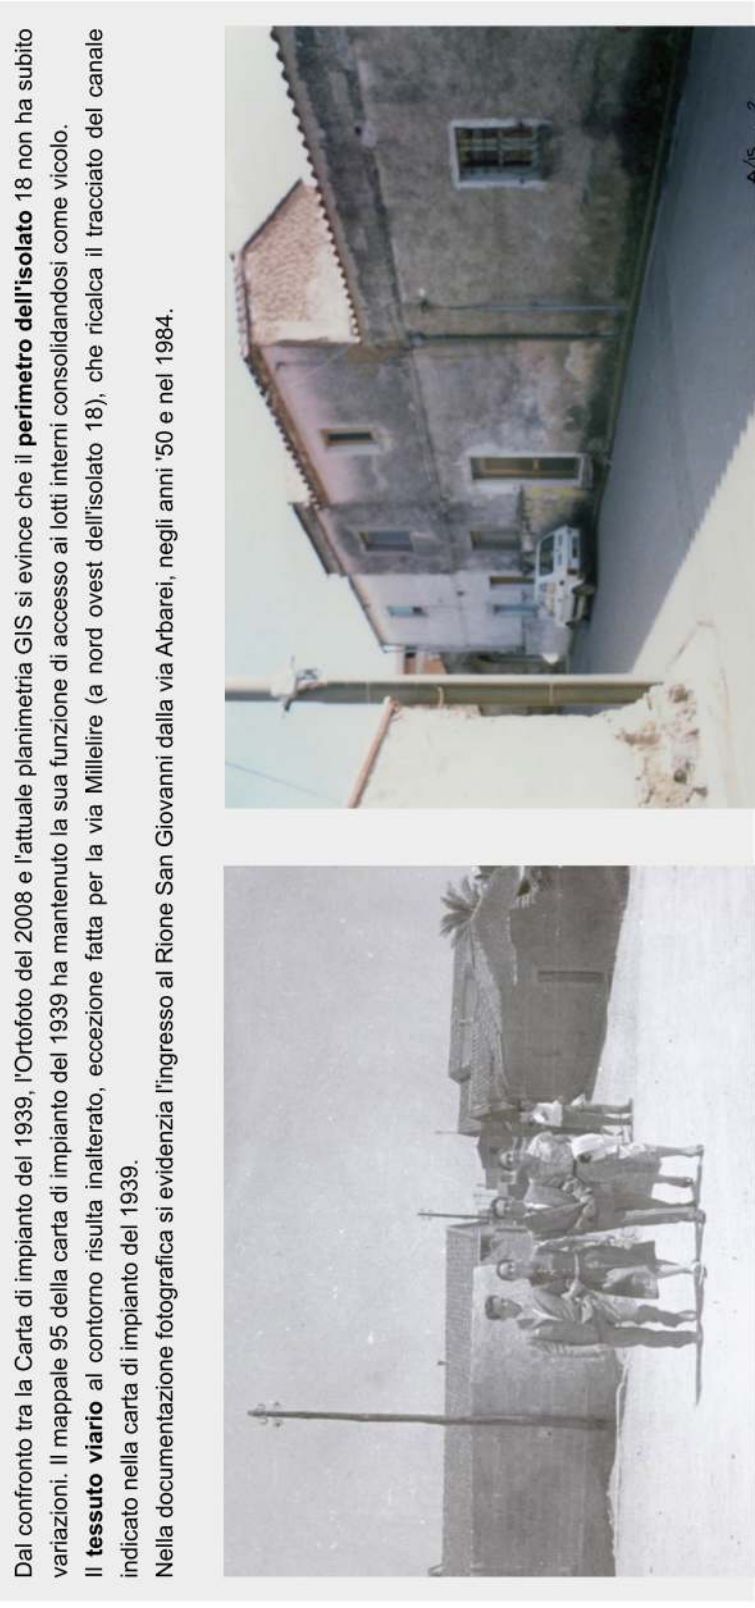

Dal confronto tra la Carta di impianto del 1939, l'Ortofoto del 2008 e l'attuale planimetria GIS si evince che il **perimetro dell'isolotto 18** non ha subito variazioni. Il mappale 95 della carta di impianto del 1939 ha mantenuto la sua funzione di accesso ai lotti interni consolidandosi come vicolo. Il **tessuto viario** al contorno risulta inalterato, eccezione fatta per la via Millelire (a nord ovest dell'isolotto 18), che ricalca il tracciato del canale indicato nella carta di impianto del 1939.

Nella documentazione fotografica si evidenzia l'ingresso al Rione San Giovanni dalla via Arbarei, negli anni '50 e nel 1984.

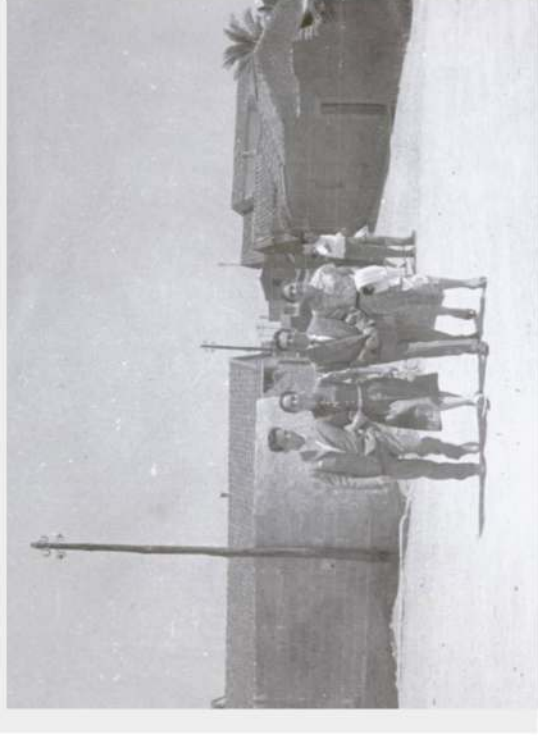

IL CENTRO DI PRIMA E ANTICA FORMAZIONE

Riconoscimento dell'isolotto 18

ISOL. 18.A