
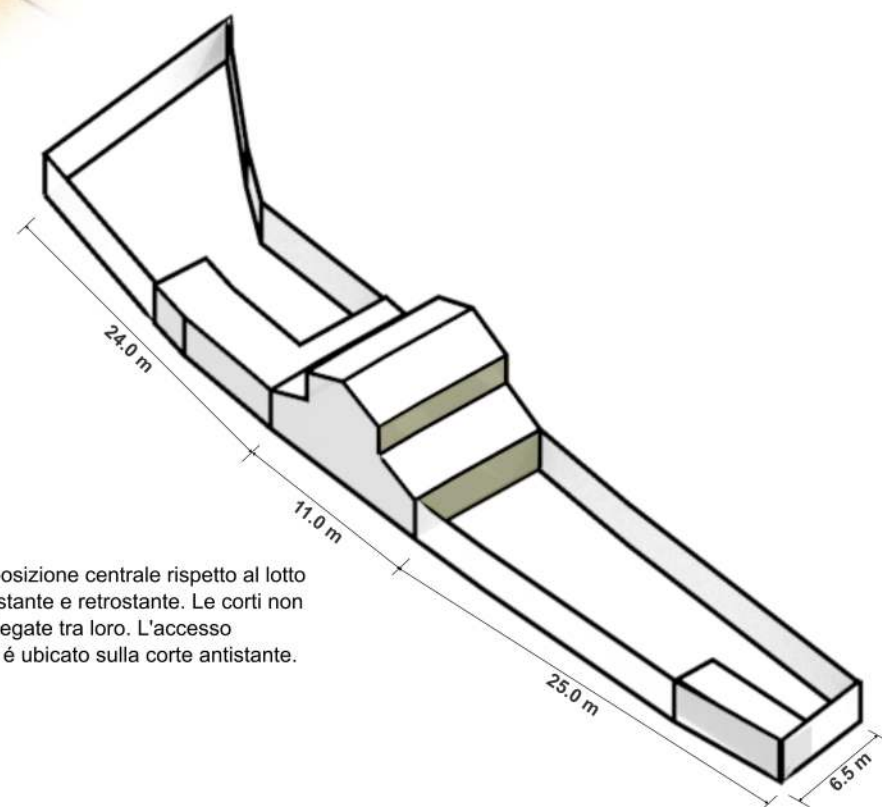


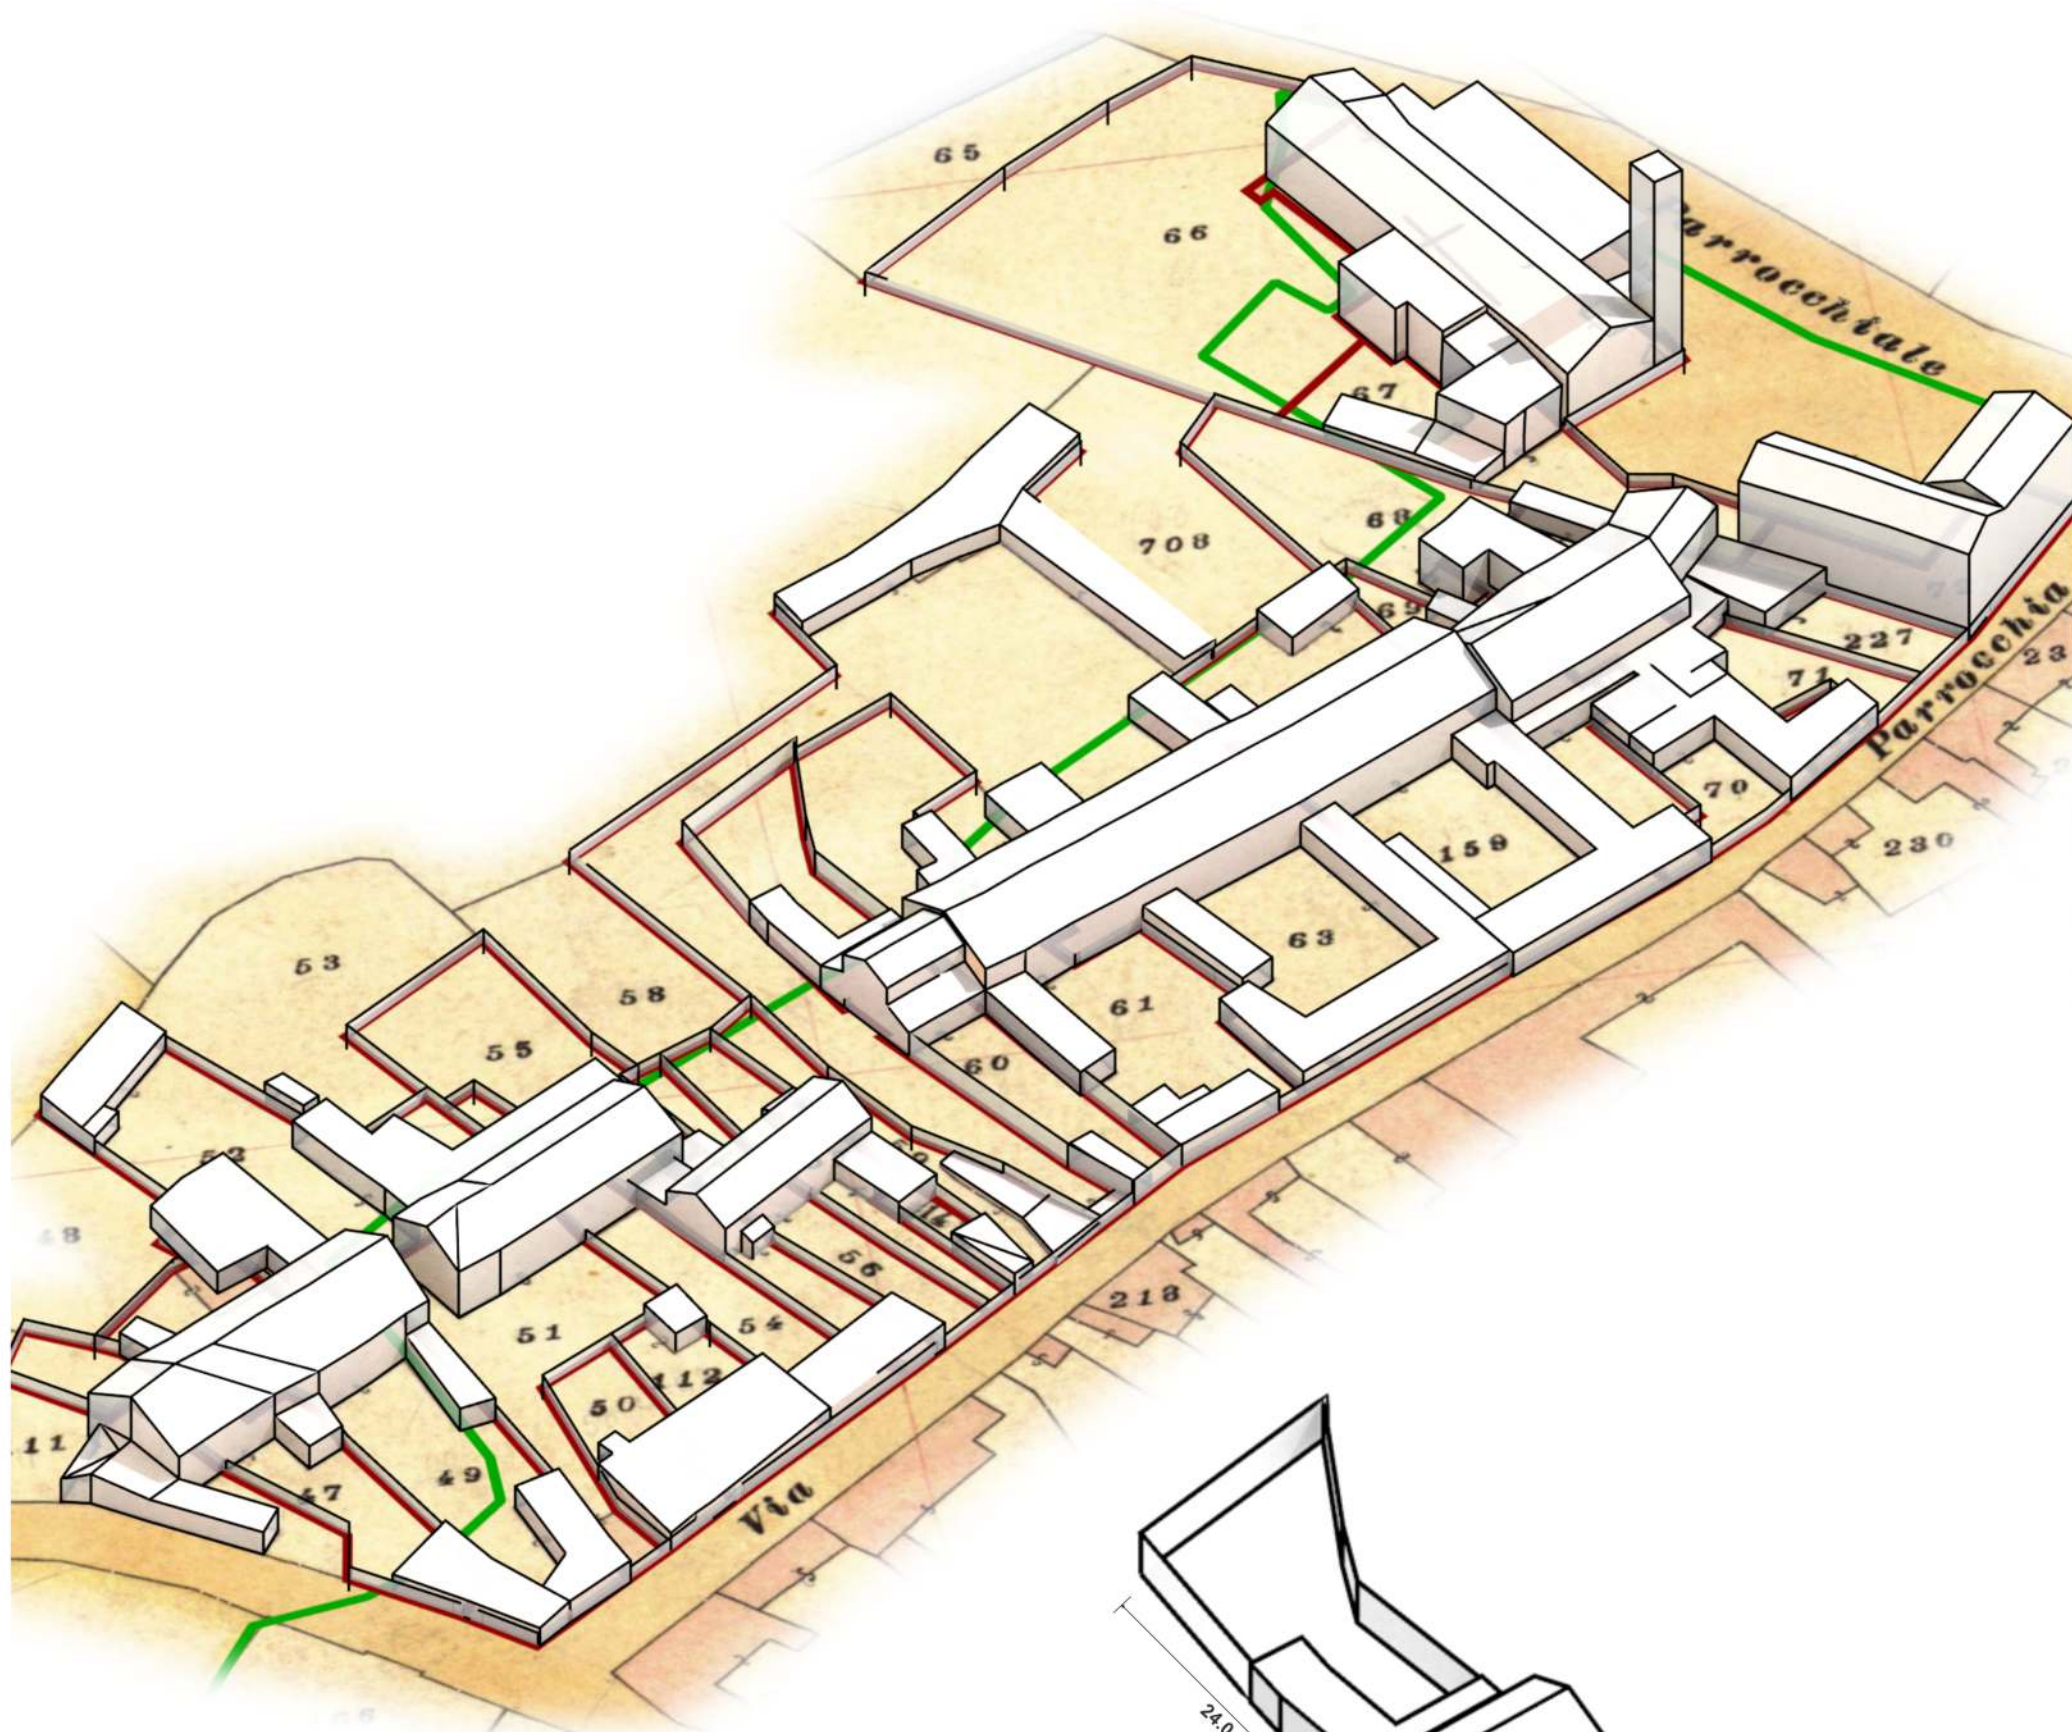

casa in posizione centrale rispetto al lotto
corti antistante e retrostante. Le corti non
sono collegate tra loro. L'accesso
carrabile è ubicato sulla corte antistante.

Carta di impianto 1939 _ Individuazione Unità Edilizie

Dall'ipotetica ricostruzione dell'edificato del 1939, si può determinare che la maggior parte degli edifici indicati sulla cata storica hanno lasciato spazio a nuove edificazioni con una variazione consistente dei rapporti planovolumetrici e tipologici. Di seguito una breve descrizione per ciascuna UMI.

- la **UMI 1** conserva le caratteristiche tipologiche storiche, il corpo principale e le corti anteriore e posteriore mantengono i rapporti storici.
- le **UMI 2, 3, 4, 5, 6, 7, 8** ospitano edifici di recente realizzazione che non rispecchiano la tipologia, né i rapporti planovolumetrici né i caratteri formali delle costruzioni tipiche.
- la **UMI 9** conserva quasi integralmente i caratteri formali e tipologici dell'edificato storico.
- le **UMI 10, 11, 12, 13** ospitano delle costruzioni di recente costruzione con rapporti planovolumetrici e caratteristiche tipologiche non rispondenti all'edificato storico.
- la **UMI 14** conserva l'edificio storico su fronte strada con corte retrostante.
- la **UMI 15** ospita un edificio di recente realizzazione ma con rapporti planovolumetrici coerenti con l'edificio storico esistente. Anche la tipologia può considerarsi non alterata.
- le **UMI 16 e 17** consistono in 2 edifici storici alterati ma non in maniera irreversibile, sono conservati i rapporti con le rispettive corti.

IL CENTRO DI PRIMA E ANTICA FORMAZIONE
Riconoscimento dell'edificato _ isolato 25

Isol.25.C