



Foto 45 ° gradi SUD

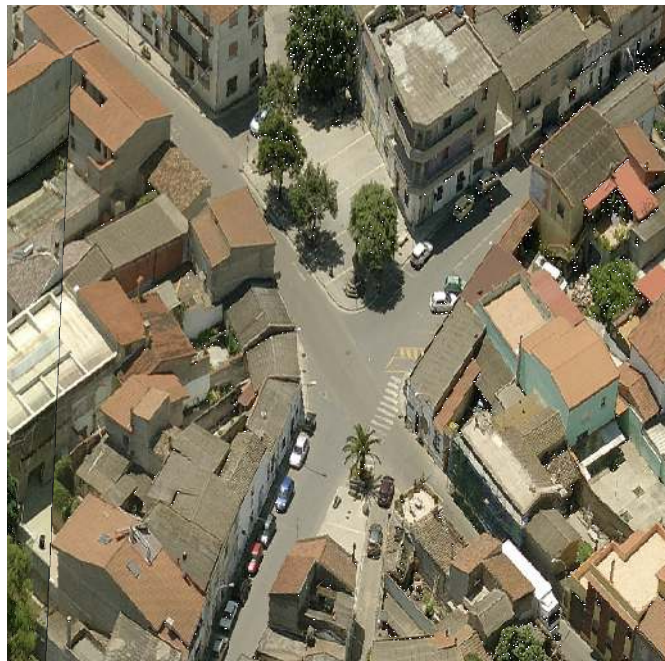


Foto 45 ° gradi NORD



Pavimentazione



Illuminazione pubblica



Verde urbano ed elementi artistici

INTERVENTI INDICATI

PRESCRIZIONI SPECIFICHE

DESTINAZIONE D'USO:



Agevolare l'apertura di attività commerciali e/o servizi alla persona. Promuovere lo svolgimento di attività culturali durante il fine settimana, anche a fini turistici, con l'obiettivo di incentivare la fruizione di tale luogo da diverse tipologie di utenti.

ASPETTI ARCHITETTONICI:

Riqualificare lo spazio attraverso la progettazione di un arredo urbano e di un sistema di illuminazione più uniforme, poiché, attualmente, sono presenti diverse tipologie di sedute e di pali dell'illuminazione. Creare una connessione tra la piazza e l'area su via Croce Santa, sia attraverso l'impiego di una pavimentazione uniforme e coerente con il contesto, sia attraverso la ridistribuzione degli spazi interni di piazza Santa Croce. Mascherare con interventi di verde urbano gli edifici che presentano prospetto e rapporti planovolumetrici non coerenti con il contesto storico.

ASPETTI URBANISTICI:

Individuare dei percorsi alternativi per consentire la riduzione del flusso veicolare.

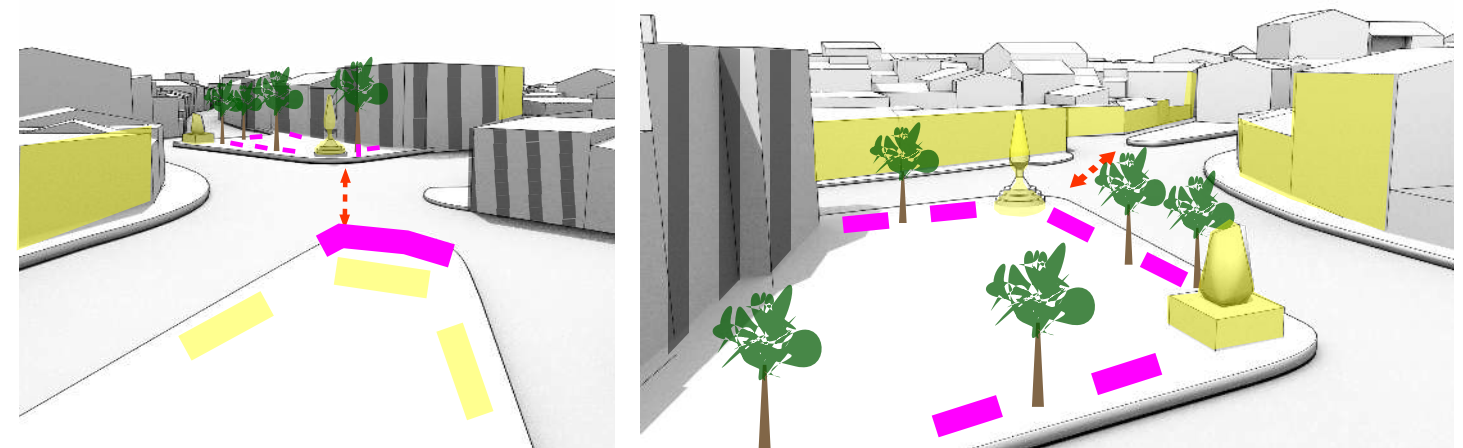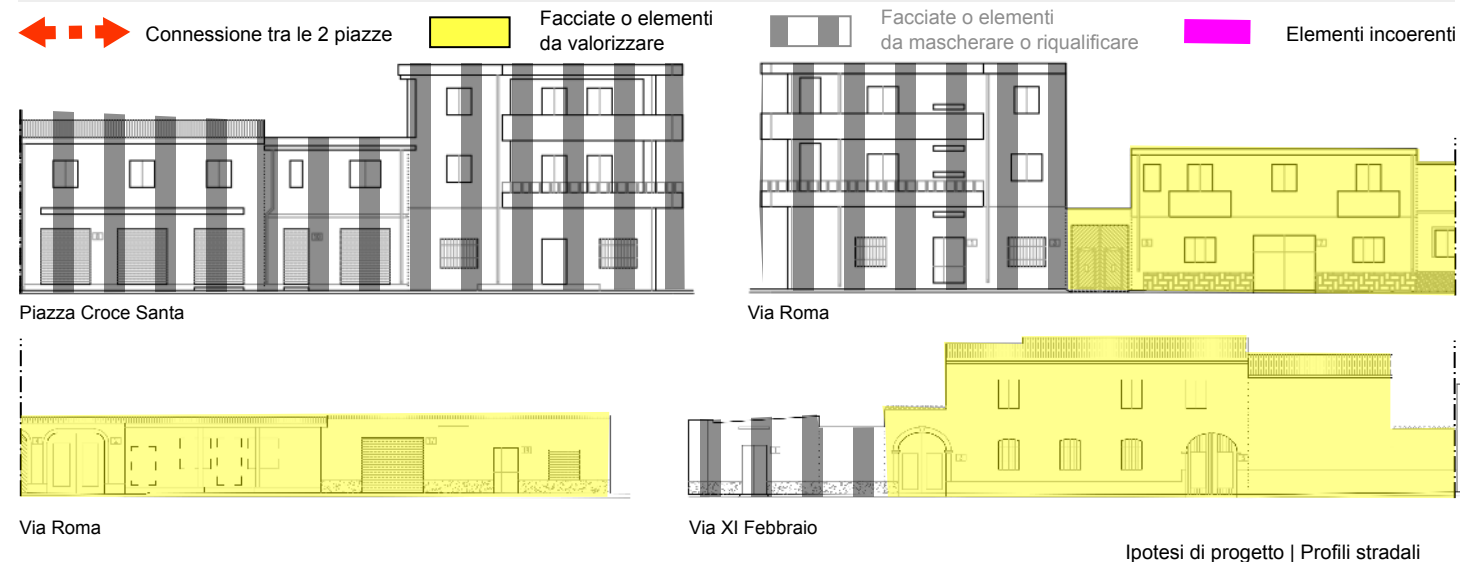

IL CENTRO DI PRIMA E ANTICA FORMAZIONE
SCHEDA SPAZI PUBBLICI Intervento 01

pub01a.1b