



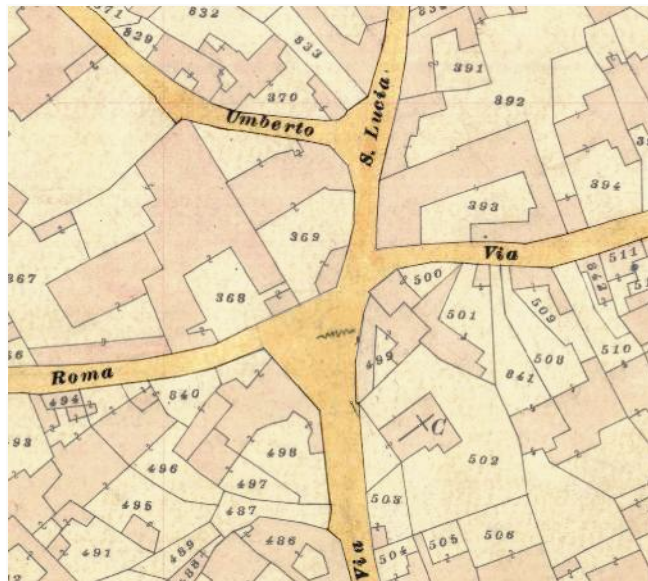

Individuazione UMI _ Carta di impianto 1939



Foto aerea stato attuale
scala 1:1500

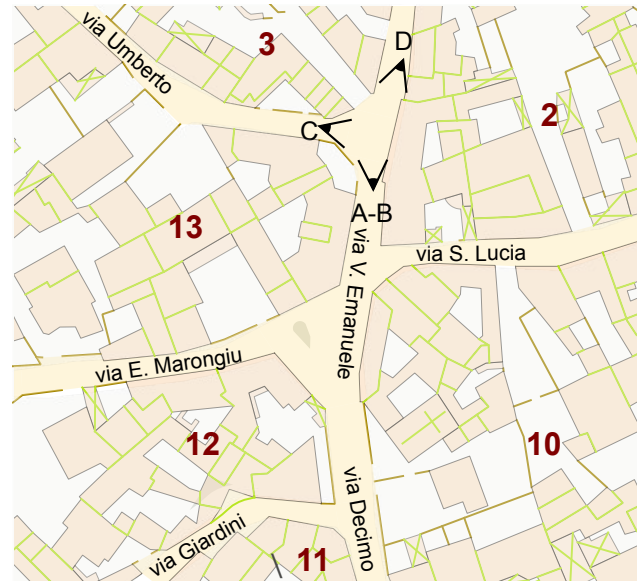

Rilievo GIS
scala 1:1500




A 2016




B 2016



C 2016

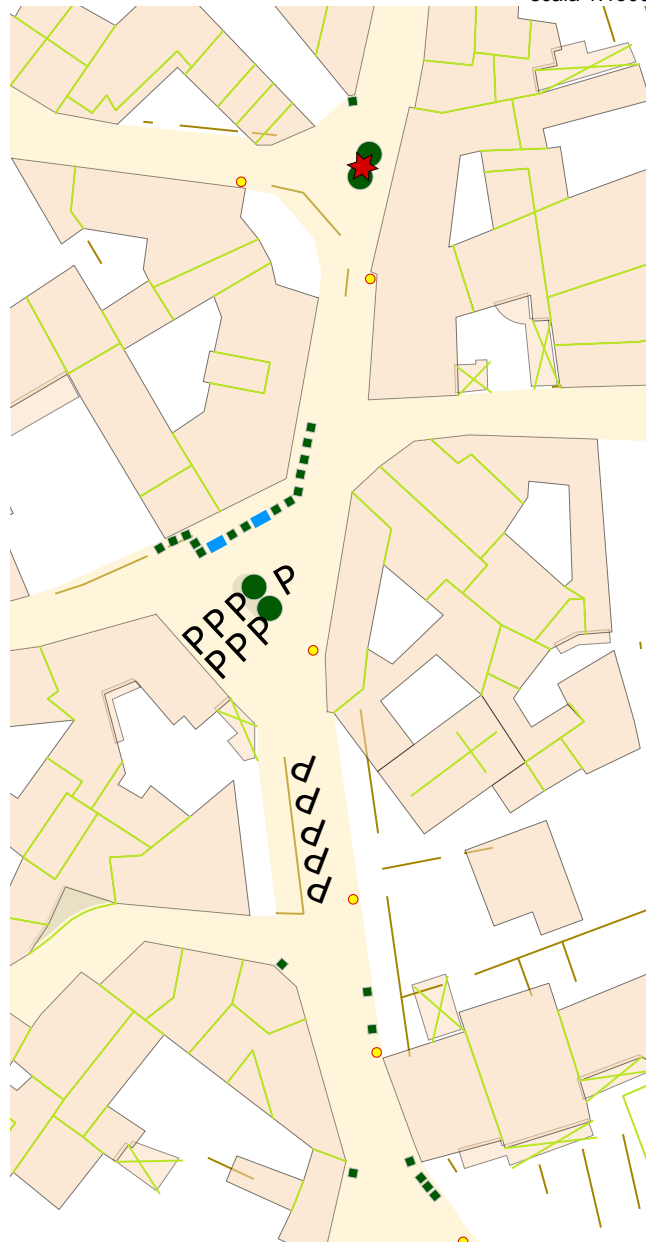

D 2016

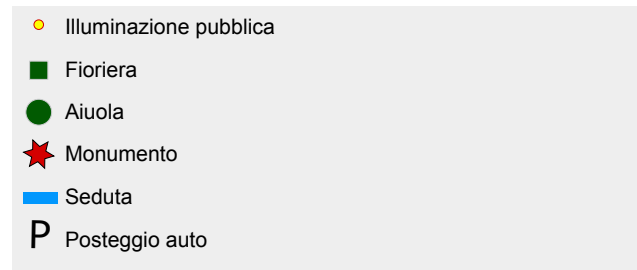

LOCALIZZAZIONE

Indirizzo via V.Emanuele - via Umberto
Estensione 180 mq

SEZIONE DESCRITTIVA

Storia

L'area, definita dall'incrocio di due strade, via Vittorio Emanuele e via Umberto, fa parte del nucleo dell'antico centro storico di San Sperate.

Destinazione d'uso

L'area è un passaggio sia veicolare che pedonale.

Punti di forza

Sociali: Priva di funzione sociale

Architettonici: Presenza di elementi artistici e e di verde urbano.

Pavimentazione in asfalto colorato

Urbanistici: Potenziale luogo con funzione sociale

Punti di debolezza

Sociali: Fruizione ridotta a causa di organizzazione spaziale adeguata

Architettonici: Illuminazione pubblica non adeguata. Presenza eccessiva di segnaletica stradale. Quinte prospettive da valorizzare

Urbanistici: Eccessiva funzione veicolare, eccessiva presenza di parcheggi non autorizzati

IL CENTRO DI PRIMA E ANTICA FORMAZIONE
SCHEDA SPAZI PUBBLICI 02

pub02a.1a