




Individuazione UMI _ Carta di impianto 1939





Foto aerea stato attuale
scala 1:1500

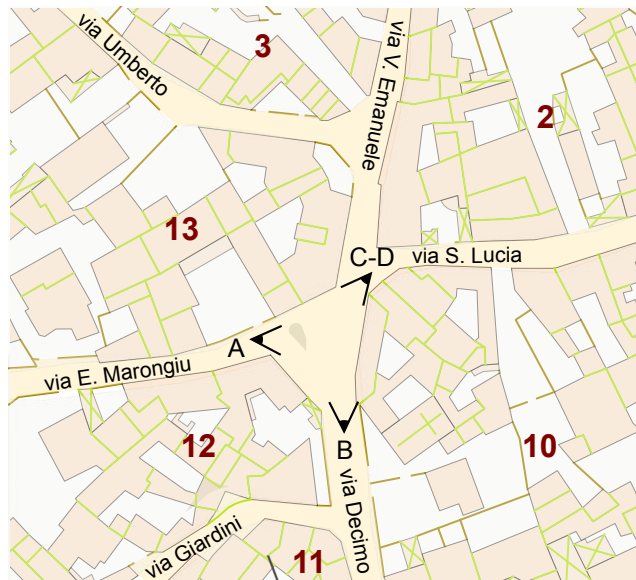

Rilievo GIS
scala 1:1500



A_ 2016

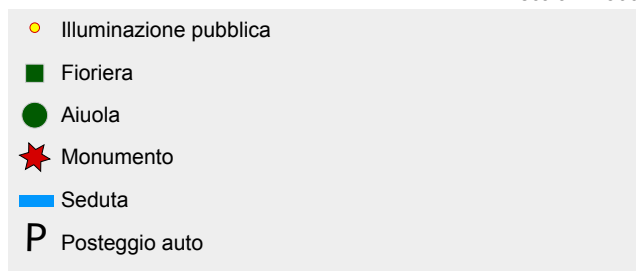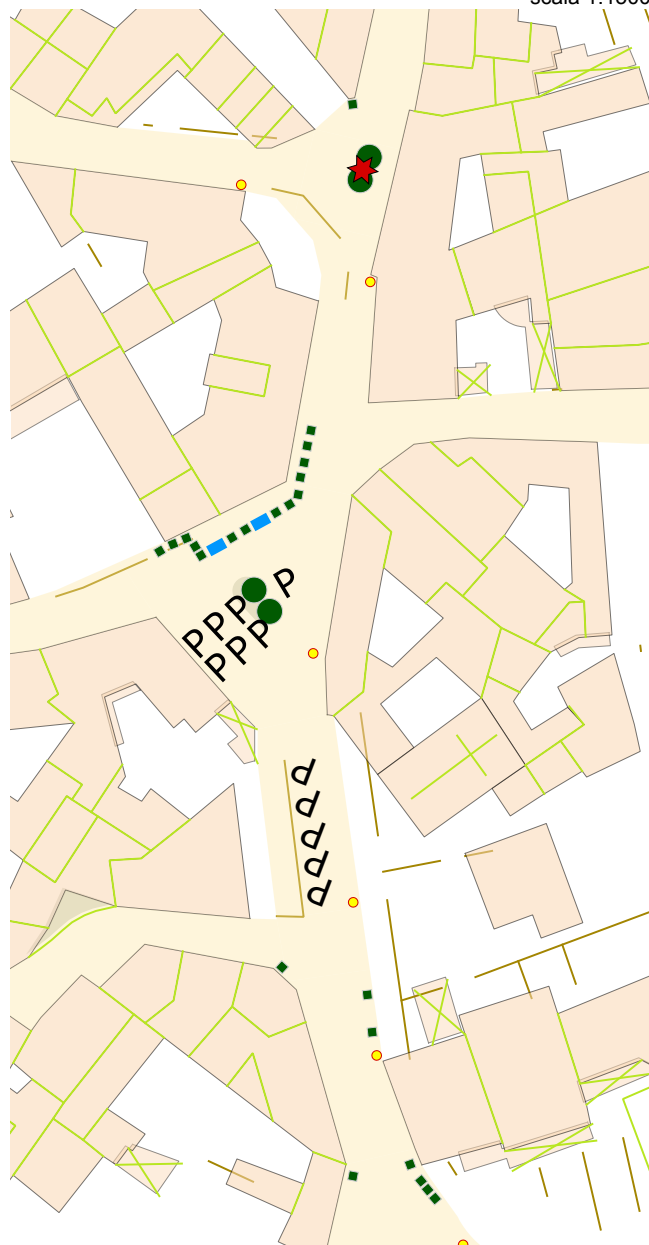

LOCALIZZAZIONE

Indirizzo via V.Emanuele - via Santa Lucia - via Decimo - via E. Marongiu
Estensione 300 mq

SEZIONE DESCRITTIVA

Storia
L'area è definita dall'incrocio di diverse strade: via Vittorio Emanuele, via Santa Lucia, via Decimo e via E. Marongiu. Questa fa parte del nucleo più antico centro storico di San Sperate.

Destinazione d'uso
L'area, oltre ad essere un passaggio sia veicolare che pedonale, è un luogo di sosta per le vetture.

Punti di forza
Sociali: Area priva di funzioni sociali
Architettonici: Presenza di verde urbano. Pavimentazione in asfalto colorato
Urbanistici: Potenziale luogo con funzione sociale

Punti di debolezza
Sociali: Fruizione ridotta a causa di organizzazione spaziale adeguata
Architettonici: Arredo non coerente con il contesto storico. Illuminazione pubblica non adeguata. Presenza eccessiva di segnaletica stradale. Quinte prospettiche da valorizzare
Urbanistici: Eccessiva funzione veicolare, eccessiva presenza di parcheggi non autorizzati



B_ 2016



C_ 2016



D_ 2016

IL CENTRO DI PRIMA E ANTICA FORMAZIONE
SCHEDA SPAZI PUBBLICI 02

pub02b.1a