



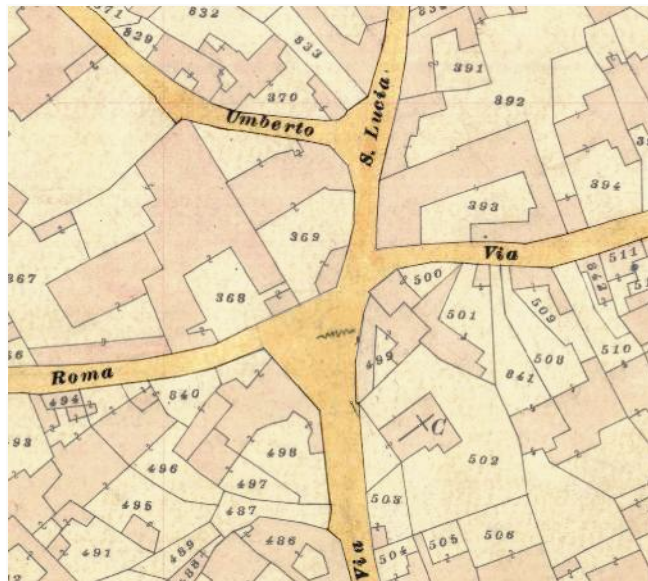

Individuazione UMI _ Carta di impianto 1939



Foto aerea stato attuale
scala 1:1500

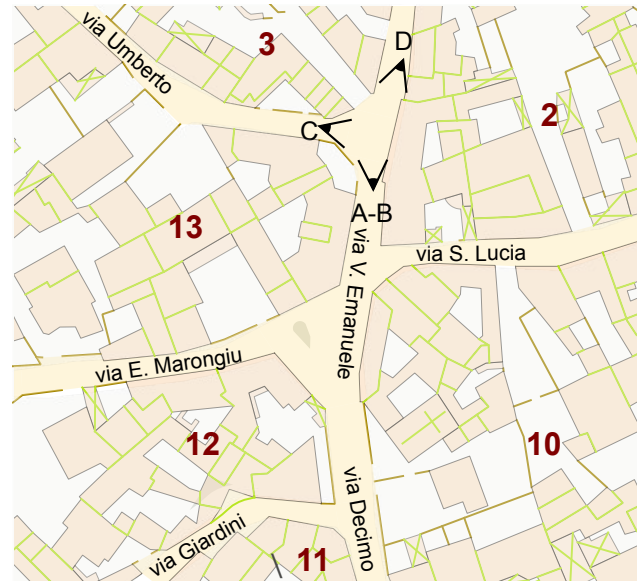

Rilievo GIS
scala 1:1500



A_2016



B_2016

C_2016

- Illuminazione pubblica
- Fioriera
- Aiuola
- ★ Monumento
- Seduta
- P Posteggio auto

LOCALIZZAZIONE

Indirizzo via Decimo - via dei Giardini
Estensione 130 mq

SEZIONE DESCRITTIVA

Storia
 L'area, definita dall'incrocio di due strade, via Decimo e via dei Giardini, prospiciente la chiesa di Santa Lucia, è parte del nucleo dell'antico centro storico di San Sperate.

Destinazione d'uso
 L'area è un passaggio sia veicolare che pedonale.

Punti di forza
 Sociali:
 Architettonici: Presenza di elementi artistici e e di verde urbano.
 Pavimentazione in asfalto colorato
 Urbanistici: Potenziale luogo con funzione sociale, prossima demolizione di un edificio adiacente alla chiesa di Santa Lucia per la realizzazione di una piazza.

Punti di debolezza
 Sociali: Fruizione ridotta a causa di organizzazione spaziale adeguata
 Architettonici: Illuminazione pubblica non adeguata. Presenza eccessiva di segnaletica stradale. Quinte prospettiche da valorizzare
 Urbanistici: Eccessiva funzione veicolare, eccessiva presenza di parcheggi non autorizzati

D_2016