




Individuazione UMI _ Carta di impianto 1939



Foto aerea stato attuale
scala 1:1500

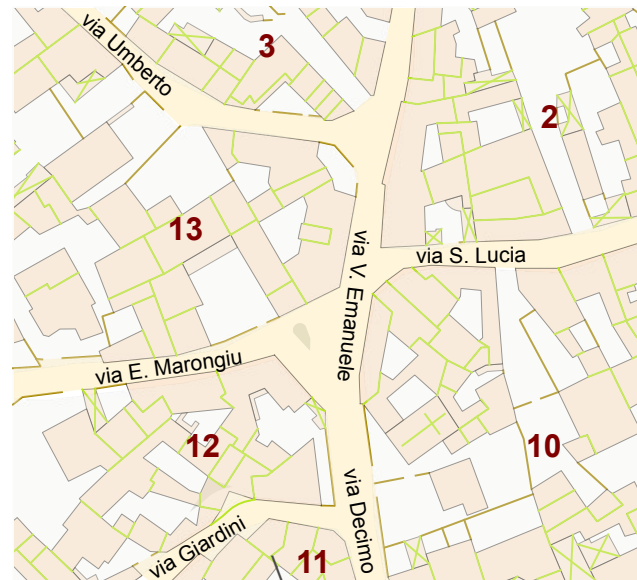

Rilievo GIS
scala 1:1500




A_2016



B_2016



C_2016

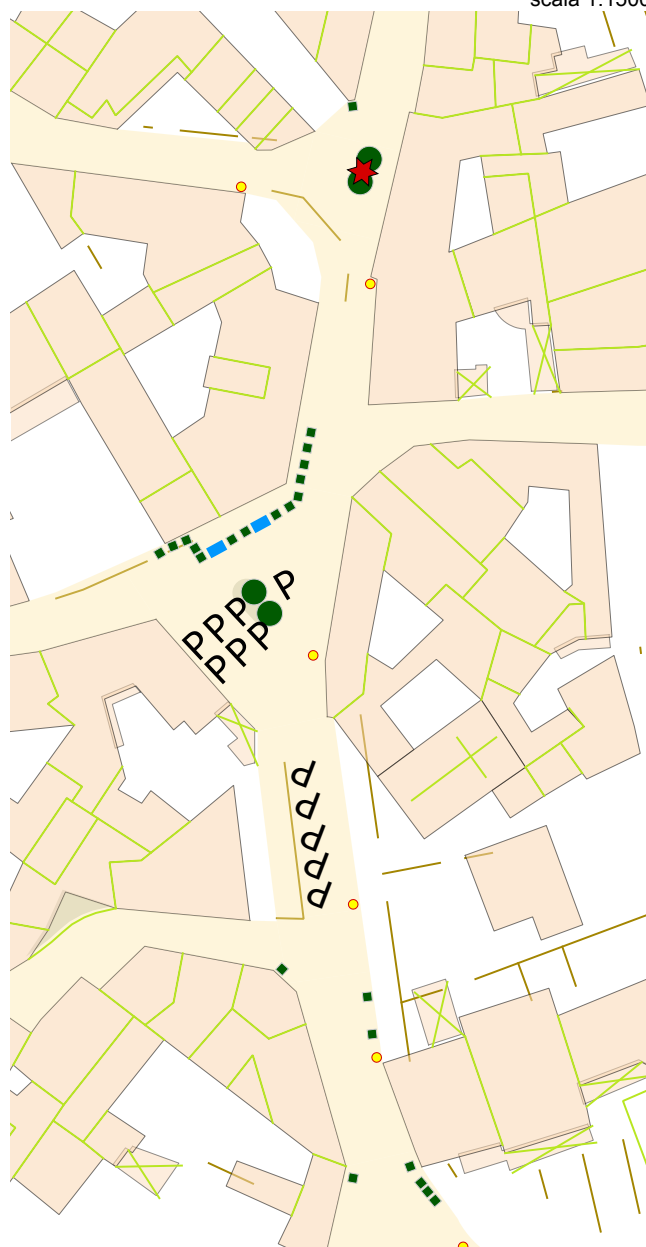

- Illuminazione pubblica
- Fioriera
- Aiuola
- ★ Monumento
- Seduta
- P Posteggio auto

LOCALIZZAZIONE

Indirizzo via Decimo - vico Il Decimo
Estensione 140 mq

SEZIONE DESCRITTIVA

Storia

L'area è definita dall'incrocio di due strade, via Decimo e vico Il Decimo. Quest'area fa parte del nucleo più antico del centro storico di San Sperate.

Destinazione d'uso

L'area è un passaggio sia veicolare che pedonale.

Punti di forza

Sociali: Luogo di incontro

Architettonici: Presenza di elementi artistici e di verde urbano.

Pavimentazione realizzato in pietra

Urbanistici: Potenziale luogo con funzione sociale

Punti di debolezza

Sociali: Fruizione ridotta a causa di organizzazione spaziale adeguata

Architettonici: Illuminazione pubblica non adeguata. Quinte prospettiche da valorizzare

Urbanistici: Eccessiva funzione veicolare



D_2016

IL CENTRO DI PRIMA E ANTICA FORMAZIONE
SCHEDA SPAZI PUBBLICI 02

pub02d.1a