


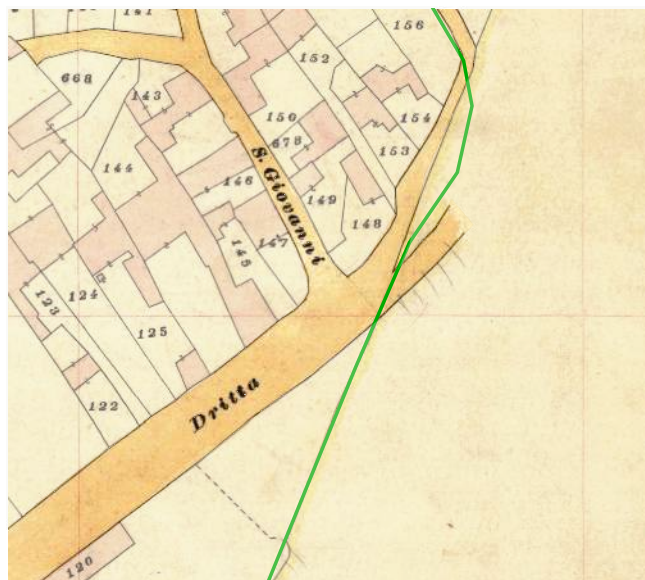

Individuazione UMI _ Carta di impianto 1939


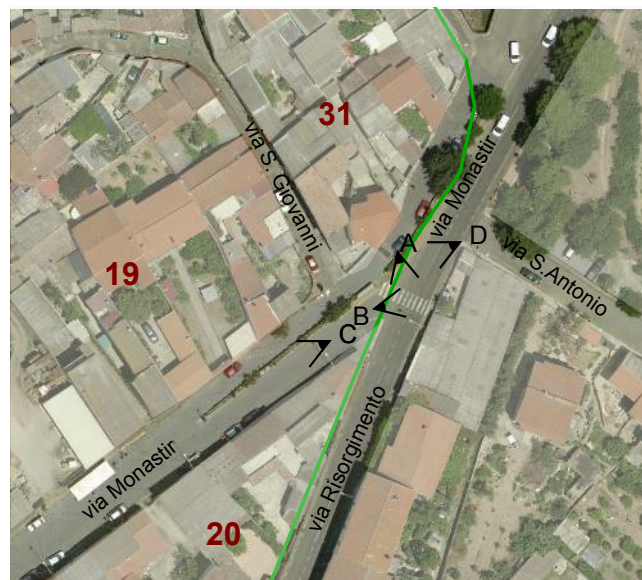


Foto aerea stato attuale
scala 1:1500



Rilievo GIS
scala 1:1500

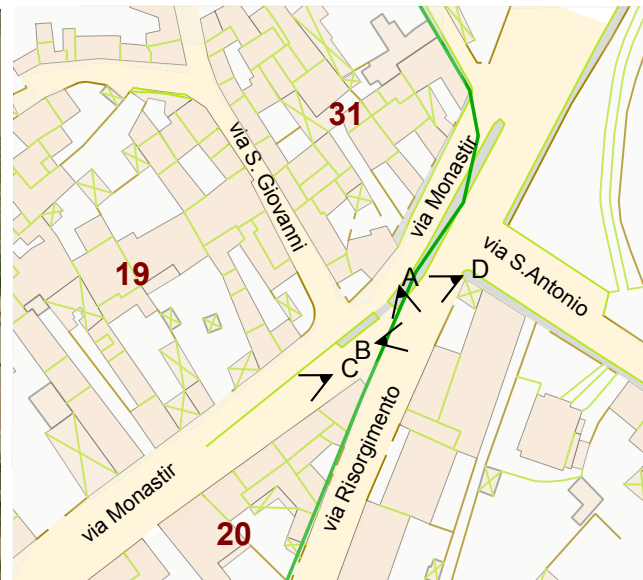


A_2016



B_2016



C_2016

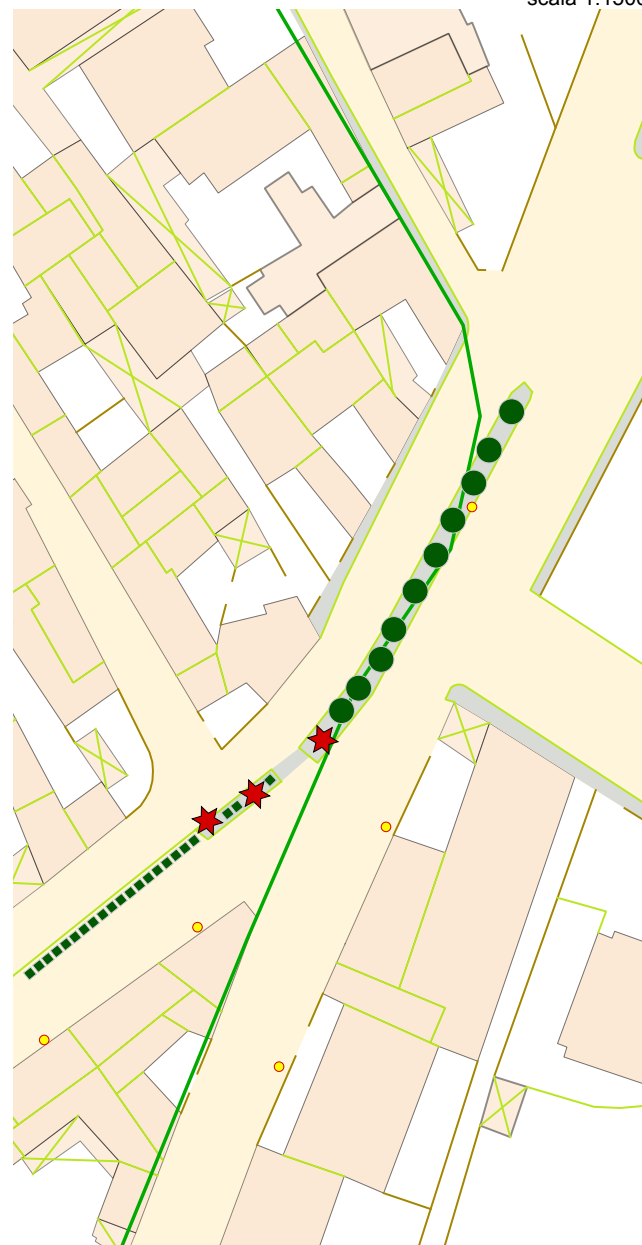

- Illuminazione pubblica
- Fioriera
- Aiuela
- ★ Monumento
- Seduta
- P Posteggio auto

LOCALIZZAZIONE

Indirizzo via Risorgimento - via Monastir
Estensione 720 mq

SEZIONE DESCRITTIVA

Storia
 L'area è costituita dallo spazio definito dall'incrocio di due strade principali, via Risorgimento e via Monastir, quest'ultima storico collegamento tra l'asse Decimomannu - Monastir. Questa parte di San Sperate ha rappresentato uno dei punti d'accesso dell'antico centro storico.

Destinazione d'uso
 L'area è un importante passaggio sia veicolare che pedonale

Punti di forza
 Sociali: Nell'area è presente la "Casa del Combattente", associazione nazionale combattenti e reduci di guerra, pertanto un importante luogo di incontro degli anziani del paese
 Architettonici: Presenza di elementi artistici e di verde urbano
 Urbanistici: Potenziale luogo con funzione sociale

Punti di debolezza
 Sociali: Fruizione ridotta a causa di organizzazione spaziale inadeguata
 Architettonici: Mancanza di arredo urbano. Illuminazione pubblica non adeguata. Pavimentazione incoerente con il contesto e frammentaria (presenza sia di conglomerato bituminoso che di piastrelle di cemento). Quinte prospettive da valorizzare
 Urbanistici: Eccessiva funzione veicolare



D_2016