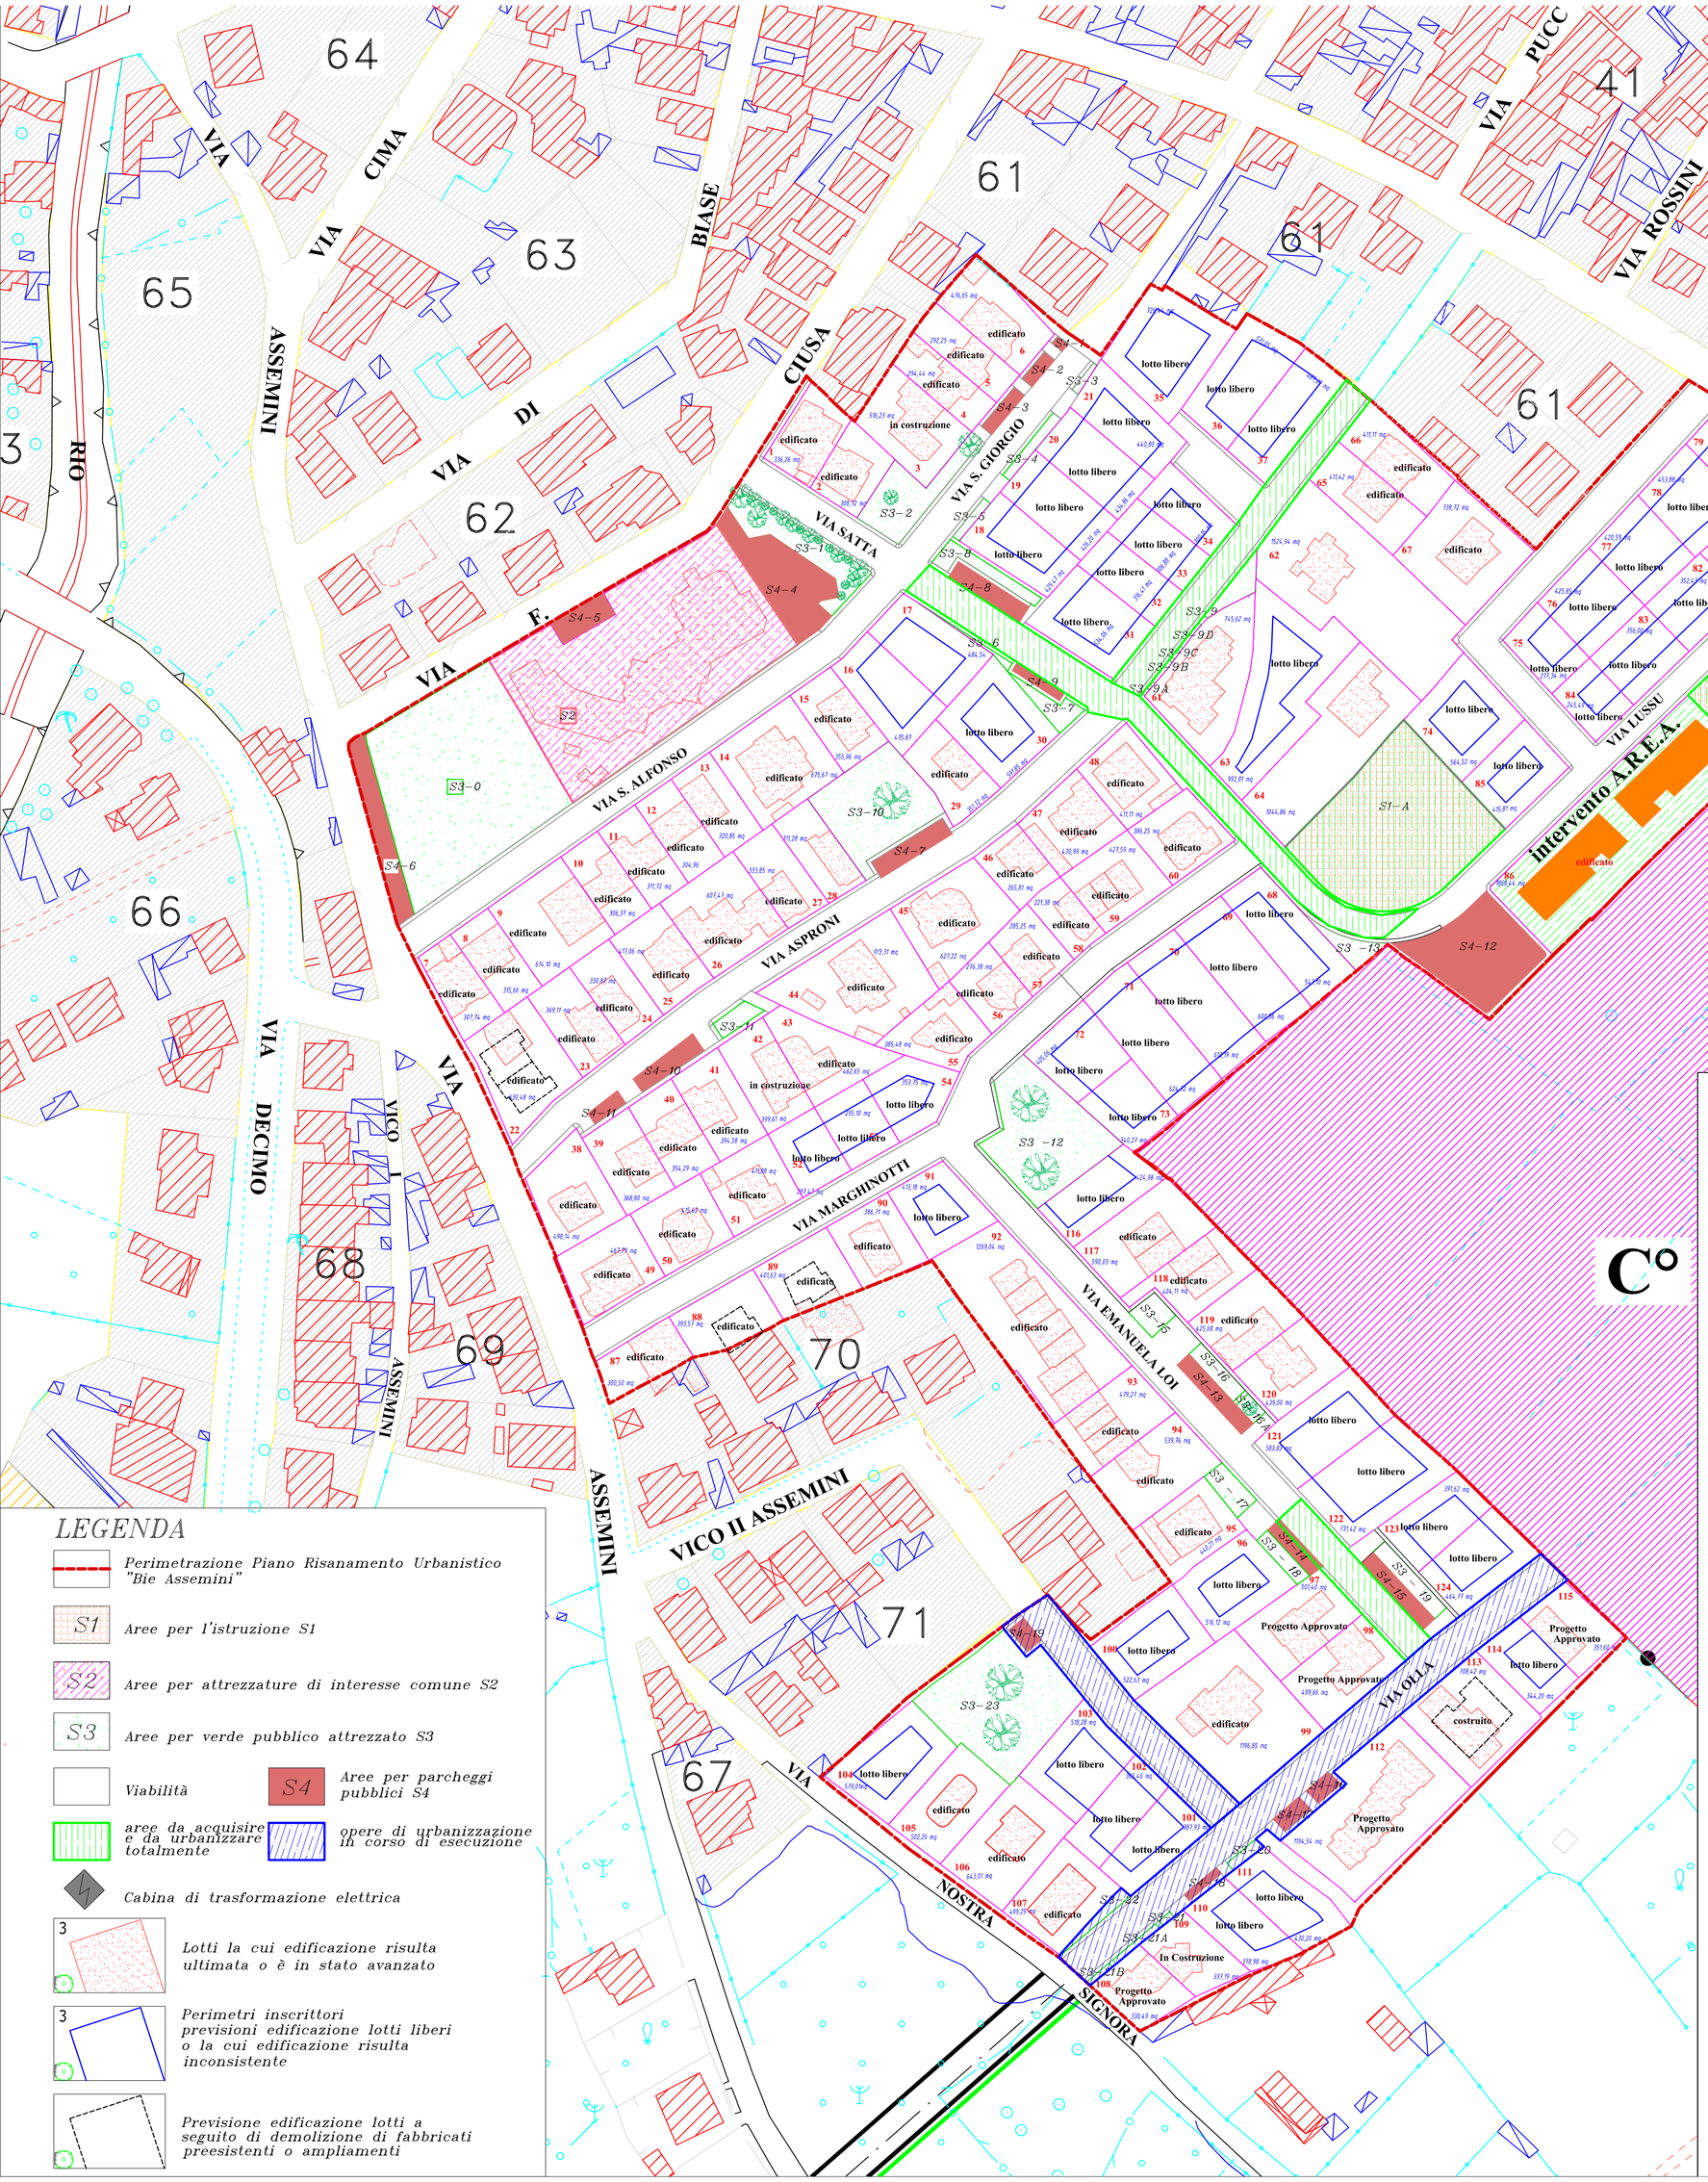

COMUNE DI SAN SPERATE
Provincia di Cagliari
ASSESSORATO ALL'URBANISTICA

Allegato alla deliberazione del C.C. Nr. del

Variante n. 4 al P.R.U. in località "Bia Assemini"

ELABORATO:

Individuazione delle aree di cessione da acquisire e ancora da urbanizzare

Tavola n.: 8

Scala : 1:1000

Data: NOV 2014

Agg:

PROGETTAZIONE:

Ing. Sergio Garau
Via Giuseppe Sanna Randaccio 63
09129 CAGLIARI

Il Sindaco
Collu Enrico

L'Assessore all'Urbanistica
Fabio Pillitu