



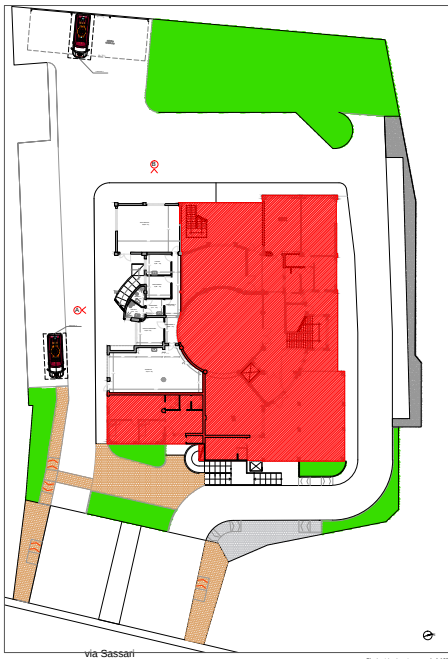

PARTE NON INTERESSATA

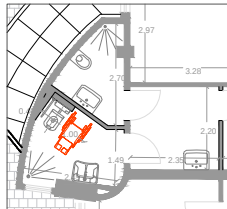

particolare: servizi igienici, scala 1:20

Esatto dal Decreto del Ministero dei lavori pubblici 16 giugno 1989, n. 236

S.I.G. Servizi igienici


Per garantire la mansione e l'uso degli apparecchi in che alle persone con impedita capacità motoria, deve essere previsto, in rapporto agli spazi di manovra di cui al punto 8.0.2, l'accostamento laterale alla tazza w.c., bidet, vasca, doccia, lavatore e l'accostamento frontale al lavabo.

A tali fini devono essere rispettati i seguenti minimi dimensionali:

- lo spazio necessario all'accostamento e al trasferimento laterale dalla sedia a ruote alla tazza w.c. e al bidet, con previsto, deve essere minimo 120 cm misurati dall'asse dell'apparecchio sanitario;
- lo spazio necessario all'accostamento frontale della sedia a ruote al lavabo deve essere minimo di 80 cm misurati dal bordo a servizio del lavabo.



Prospetto B, scala 1:50

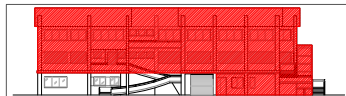

Prospetto A, scala 1:50



Pianimetria piano terra - scala 1:100