


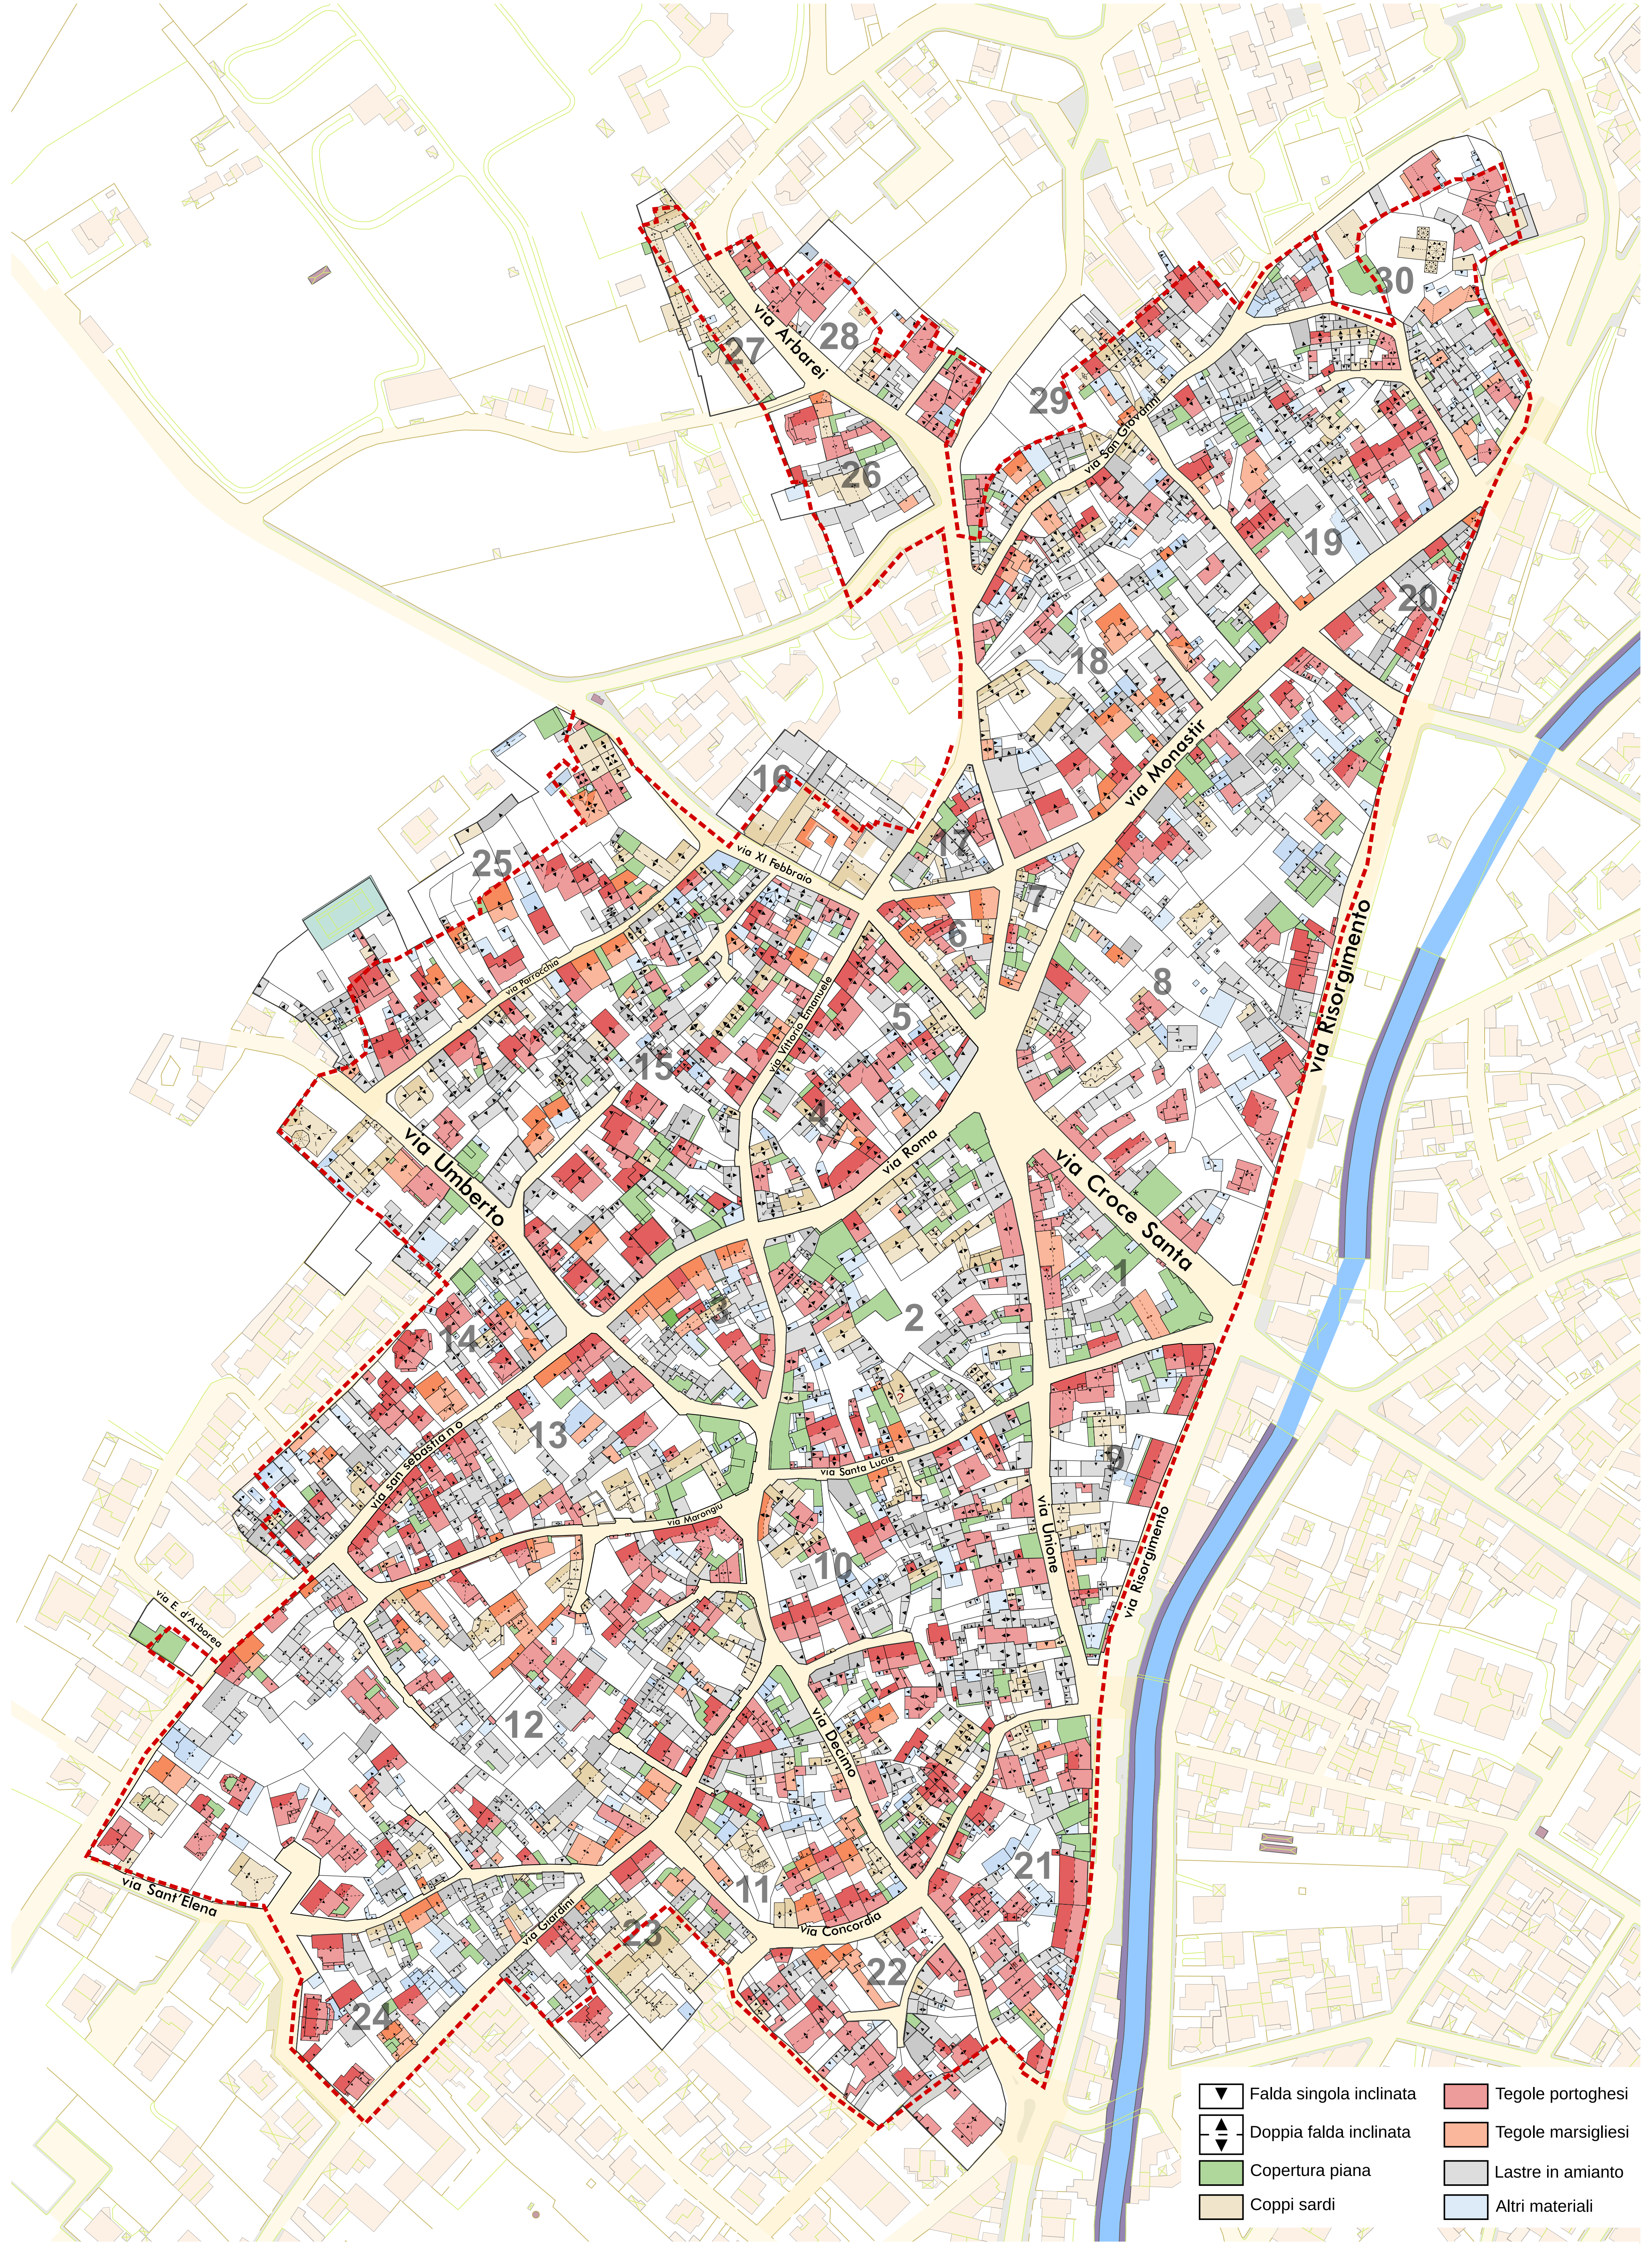

- | | | | |
|--|-------------------------|--|--------------------|
| | Falda singola inclinata | | Tegole portoghesi |
| | Doppia falda inclinata | | Tegole marsigliesi |
| | Copertura piana | | Lastre in amianto |
| | Coppi sardi | | Altri materiali |