


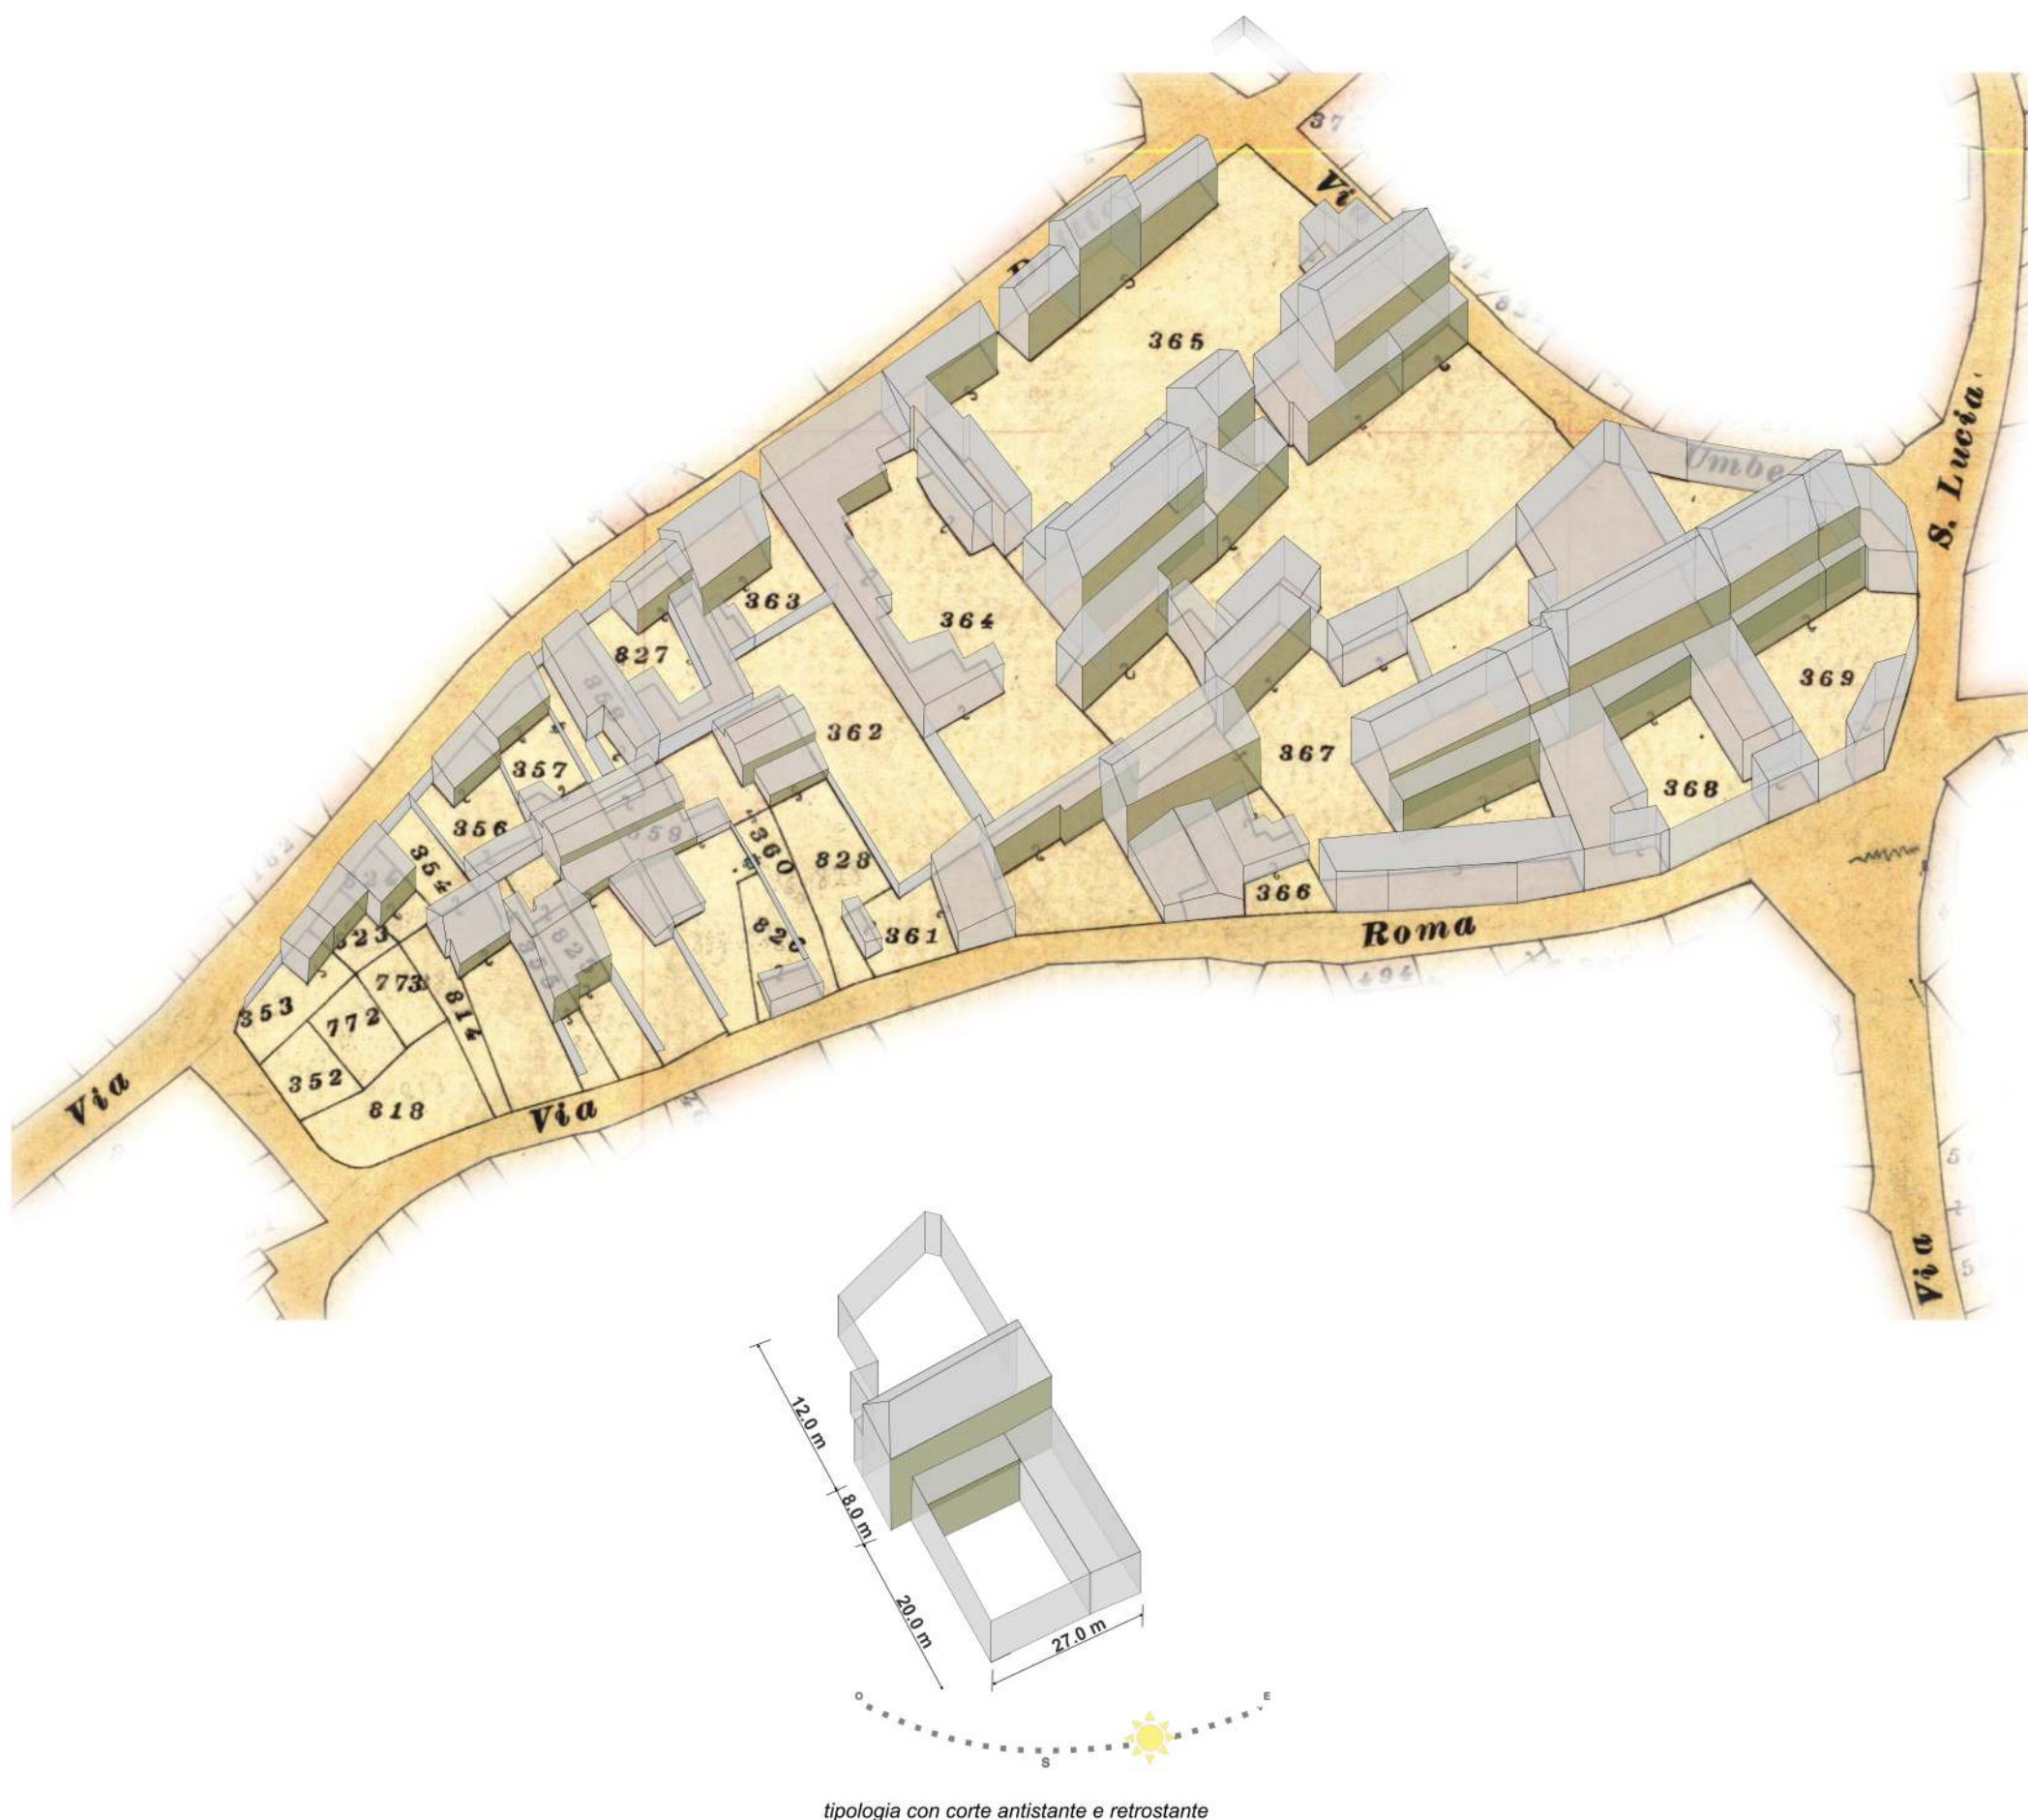

Carta di impianto 1939 _ Individuazione Unità Edilizie

Dall'ipotesica ricostruzione dell'edificato del 1939, si identificano poche costruzioni che hanno mantenuto le caratteristiche originarie.

Di seguito una breve descrizione per ciascuna UMI.

- la **UMI 1** edificio di recente realizzazione che sostituisce integralmente l'edificato storico
- la **UMI 2** conserva le caratteristiche tipologiche e architettoniche dell'edificio storico
- la **UMI 3** ospita delle volumetrie di recente realizzazione che modificano completamente la tipologia storica. Non sono mantenuti i caratteri storici.
- la **UMI 4** conserva l'articolazione planimetrica dell'edificato storico
- la **UMI 5** conserva le caratteristiche tipologiche e architettoniche dell'edificato storico.
- le **UMI 6, 7, 8, 9, 10, 11, 12, 13** ospitano edifici di recente realizzazione con caratteristiche non rispondenti all'edificato storico.
- la **UMI 14** è una nuova realizzazione che rispecchia la tipologia storica ma con caratteristiche architettoniche non rispondenti all'edificato storico.
- la **UMI 15** edificio di recente realizzazione ma con caratteristiche architettoniche coerenti con l'edificato storico
- le **UMI 16, 17 e 18** ospitano degli edifici storici che presentano degli interventi di ampliamento e ma non variazioni tipologiche.
- le **UMI 19 e 20** nascono dal frazionamento di una unità più ampia. Gli edifici insistenti su queste due UMI rconservano in parte l'edificato storico
- nelle **UMI 21, 22, 23, e 24** sono presenti edifici di recente realizzazione senza alcun riferimento all'edificato storico. Le tipologie attualmente esistenti non rispecchiano l'edificato storico
- le **UMI 25 e 26** conservano l'edificato storico
- la **UMI 27** consiste in un nuovo edificio che non ha alcun riferimento con l'edificato storico

IL CENTRO DI PRIMA E ANTICA FORMAZIONE
Riconoscimento dell'edificato _ isolato 13

Isol. 13.B